



1. melléklet
Harta Nagyközség Önkormányzata Képviselő-testületének 7/2019. (I.22.) Kt. számú,
Harta Nagyközség Településszerkezeti tervéről szóló határozatához.
Módosítva a 21/2021.(XI.11.) Kt. határozattal.
Módosítva a 20/2025.(II.20.) Kt. határozattal.

HARTA
NAGYKÖZSÉG
TELEPÜLÉSRENDEZÉSI ESZKÖZÖK
IGAZGATÁSI TERÜLET
TELEPÜLÉSSZERKEZETI TERV
TSZT-1


M = 1:30000

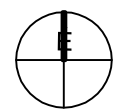


ÁLLAMPUSZTA KORHÁNY M=1:15000

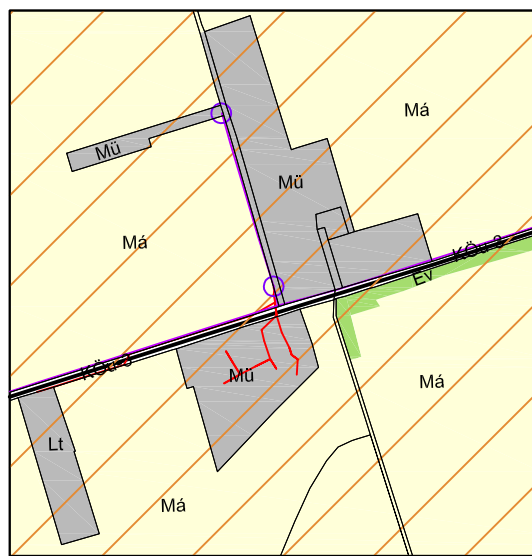

ÁLLAMPUSZTA KÖZPONTI TERÜLET M=1:15000

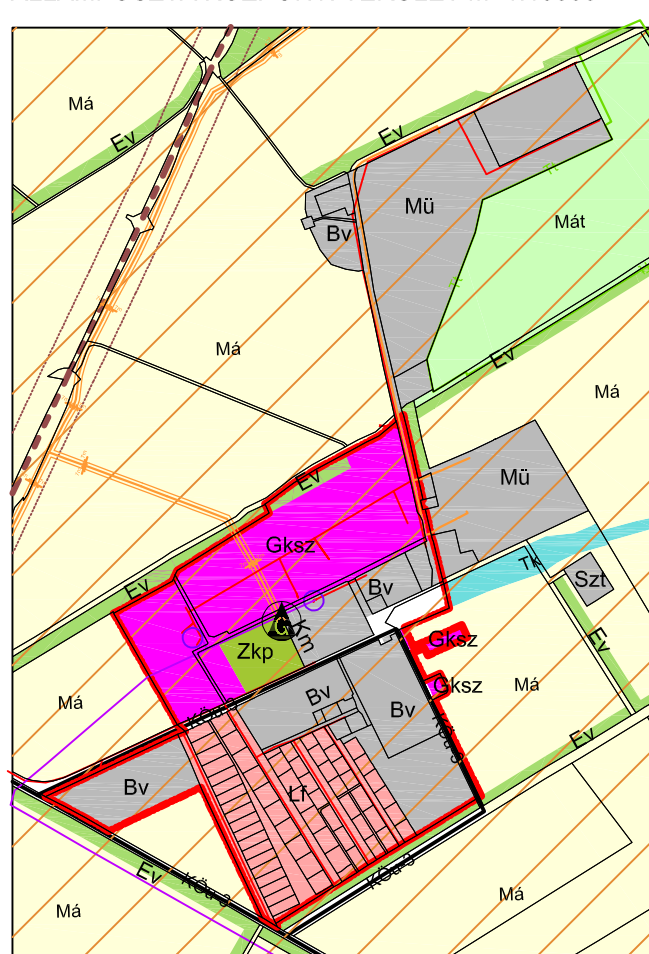

ÁLLAMPUSZTA MIKLA M=1:15000

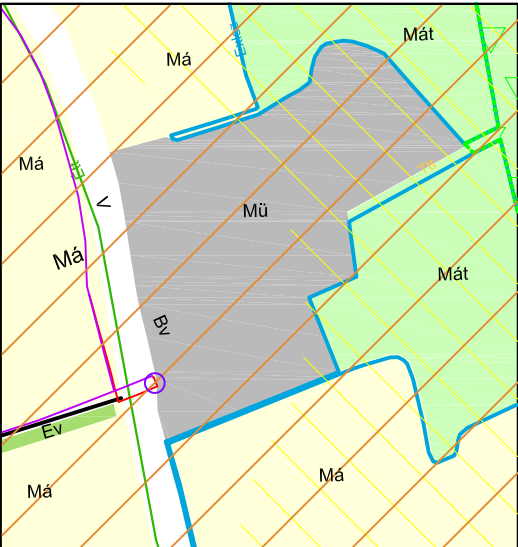


UJLEPTEK TERVEZŐ IRODA BT.
Felső tervező:
(Csongrád Megyei Építész Kamara 06-0006)
Táj- és Kertépítész-mérnök:
Nagy Ágnes-kertépítész-mérnök
(Bács-Kiskun Megyei Építész Kamara TK-03-0265)
Csűrér Gábor építész-mérnök (Magyar Mérnöki Kamara 03-0218)

Szeged, 2021. november hó

Az alaptérkép készült az állami alaptérképbázisok felhasználásával
2024. szeptemberében

Nyomatva: 2025. február

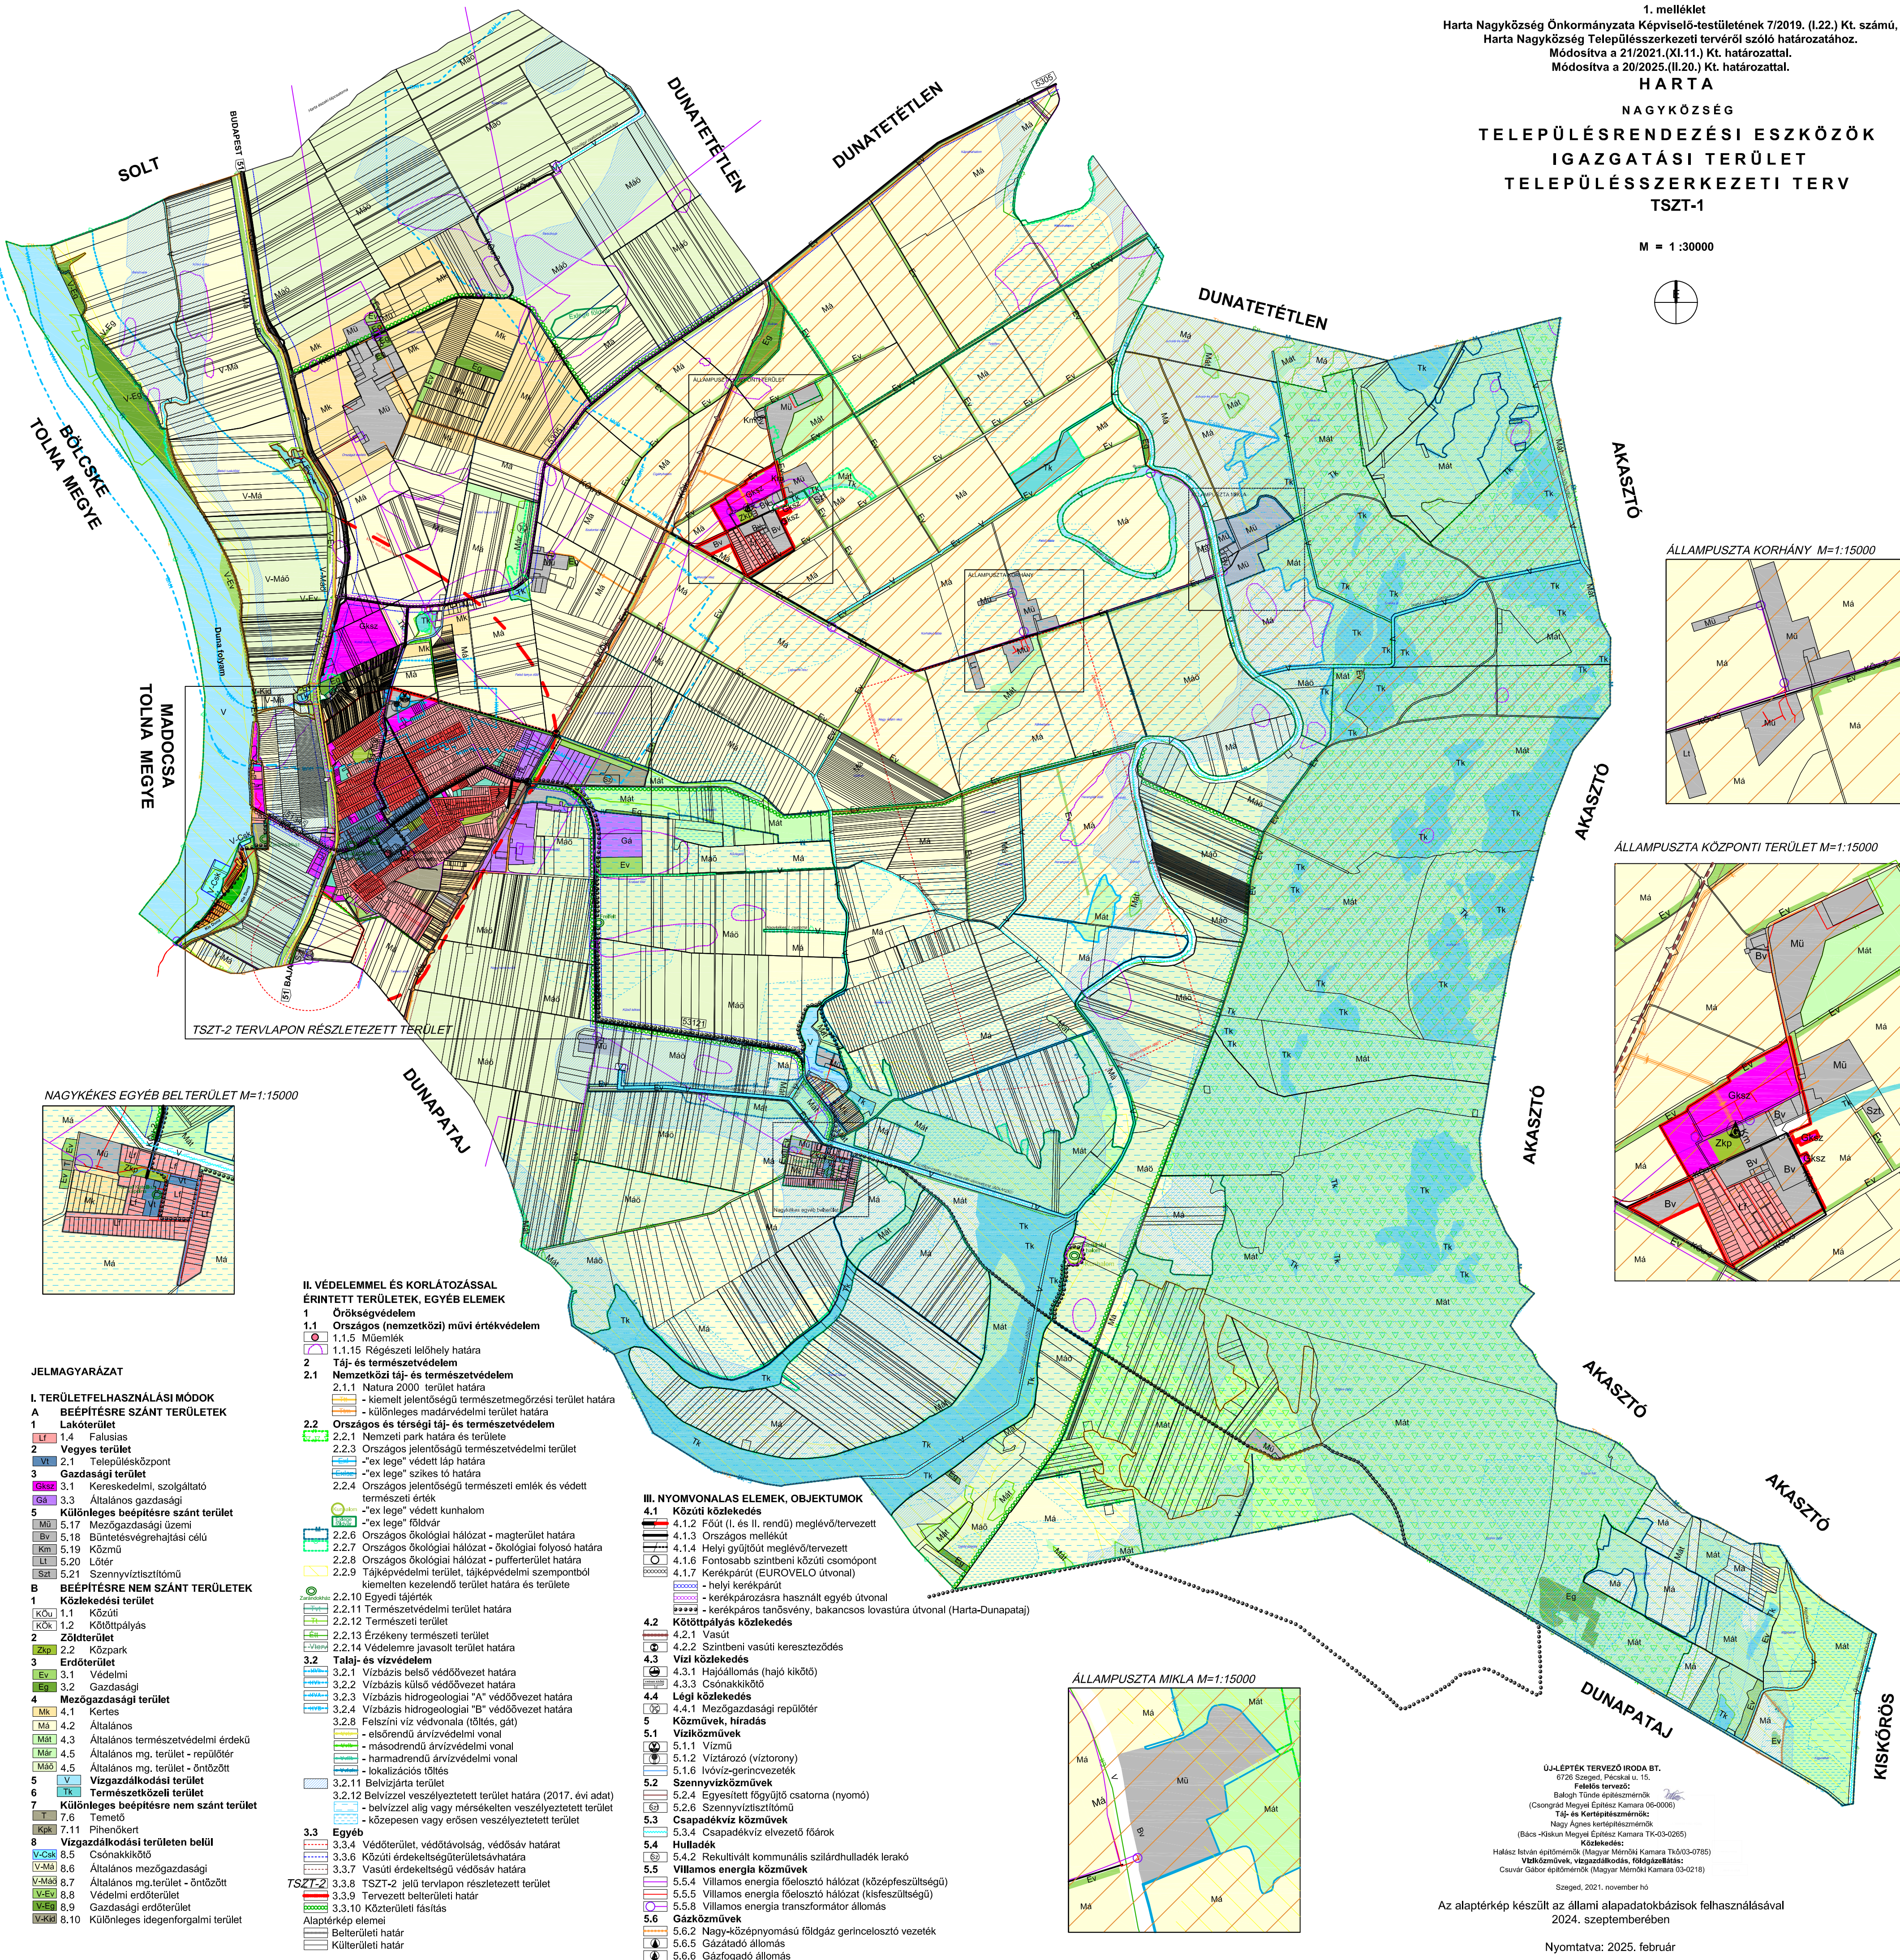

II. VÉDELMEL ÉS KORLÁTOZÁSSAL
ÉRINTETT TERÜLETEK, EGYÉB ELEMEK

- 1 Örökségvédelem
1.1 Országos (nemzetközi) művi értékvédelem
1.1.5 Műemlék
1.1.15 Régészeti lelőhely határa
2 Táj- és természetvédelem
2.1 Nemzetközi táj- és természetvédelem
2.1.1 Natura 2000 terület határa
- kiemelt jelentőségű természetmegőrzési terület határa
- különleges madárvédelmi terület határa
2.2 Országos és térségi táj- és természetvédelem
2.2.1 Nemzeti park határa és területe
2.2.3 Országos jelentőségű természetvédelmi terület
- "ex lege" védett lap határa
- "ex lege" szikes tó határa
2.2.4 Országos jelentőségű természeti emlék és védett természeti érték
- "ex lege" védett kunhalom
- "ex lege" földvár
2.2.6 Országos ökológiai hálózati - magterület határa
2.2.7 Országos ökológiai hálózati - ökológiai folyosó határa
2.2.8 Országos ökológiai hálózati - puffertérlet határa
2.2.9 Tájképvédelmi terület, tájképvédelmi szempontból kiemelten kezelendő terület határa és területe
2.2.10 Egyedi tájérték
2.2.11 Természetvédelmi terület határa
2.2.12 Természeti terület
2.2.13 Érzékeny természeti terület
2.2.14 Védelemre javasolt terület határa
3.2 Talaj- és vízvédelem
3.2.1 Vízbázis belső védővezet határa
3.2.2 Vízbázis külső védővezet határa
3.2.3 Vízbázis hidrogeológiai "A" védővezet határa
3.2.4 Vízbázis hidrogeológiai "B" védővezet határa
3.2.8 Felszíni víz védővonala (töltés, gát)
- elsőrendű árvízvédelmi vonal
- másodrendű árvízvédelmi vonal
- harmadrendű árvízvédelmi vonal
- lokalizációs töltés
3.2.11 Belvízjárta terület
3.2.12 Belvízzel veszélyeztetett terület határa (2017. évi adat)
- belvízzel alig vagy mérsékelten veszélyeztetett terület
- közepesen vagy erősen veszélyeztetett terület
3.3 Egyéb
3.3.6 Védőterület, védőtávolság, védősáv határat
TSZT-2 3.3.8 TSZT-2 jelű tervlapon részletezett terület
3.3.9 Tervezett belterületi határ
3.3.10 Közterületi fásítás
Alaptérkép elemek
Belterületi határ
Külsőterületi határ

III. NYOMVONALAS ELEMEK, OBJEKTUMOK

- 4.1 Közüti közlekedés
4.1.2 Főút (I. és II. rendű) meglévő/tervezett
4.1.3 Országos mellékút
4.1.4 Helyi gyűjtőút meglévő/tervezett
4.1.6 Fontosabb szintbeni közúti csomópont
4.1.7 Kerekpárút (EUROVELO útvonal)
- helyi kerekpárút
- kerekpárra használt egyéb útvonal
- kerekpárra tanfolyán, bakancsos lovastúra útvonal (Harta-Dunapataj)
4.2.1 Vasút
4.2.2 Szintbeni vasúti kereszteződés
4.3 Víz közlekedés
4.3.1 Hajóállomás (hajó kikötő)
4.3.3 Csónakkikötő
4.4 Légi közlekedés
4.4.1 Mezőgazdasági repülőtér
5.6.6 Gázfogadó állomás

JELMAGYARÁZAT

I. TERÜLETFELHASZNÁLÁSI MÓDOK

A BEÉPÍTÉSRE SZÁNT TERÜLETEK

- 1 Lakóterület
1.4 Falusias
2 Vegyes terület
2.1 Településközpont
3 Gazdasági terület
3.1 Kereskedelmi, szolgáltató
5 Különleges beépítésre szánt terület
5.17 Mezőgazdasági üzemi
5.18 Bűntetés-végrehajtási célú
5.19 Közmű
5.20 Lőter
5.21 Szennyvíztisztítómű

B BEÉPÍTÉSRE NEM SZÁNT TERÜLETEK

- 1 Közeledési terület
1.1 Közüti
2 Zöldterület
2.2 Közpark
3 Erdőterület
3.1 Védelmi
3.2 Gazdasági
4 Mezőgazdasági terület
4.1 Kertés
4.2 Általános
4.3 Általános természetvédelmi érdekű
4.4 Általános mg. terület - repülőtér
4.5 Általános mg. terület - öntözött
6 Különleges beépítésre nem szánt terület
