


HERCEGSZÁNTÓ KÖZSÉG TELEPÜLÉSRENDEZÉSI TERV 2012.

KÜLTERÜLETI KÖZMŰHÁLÓZAT ALAKÍTÁSA

T - 3

M = 1 : 20000

Jelen tervlap a Hercegszántó község Önkormányzata 25/2013.(V.6.)
határozatával jóváhagyott Településrendezési Terv
alátámasztó munkarésze

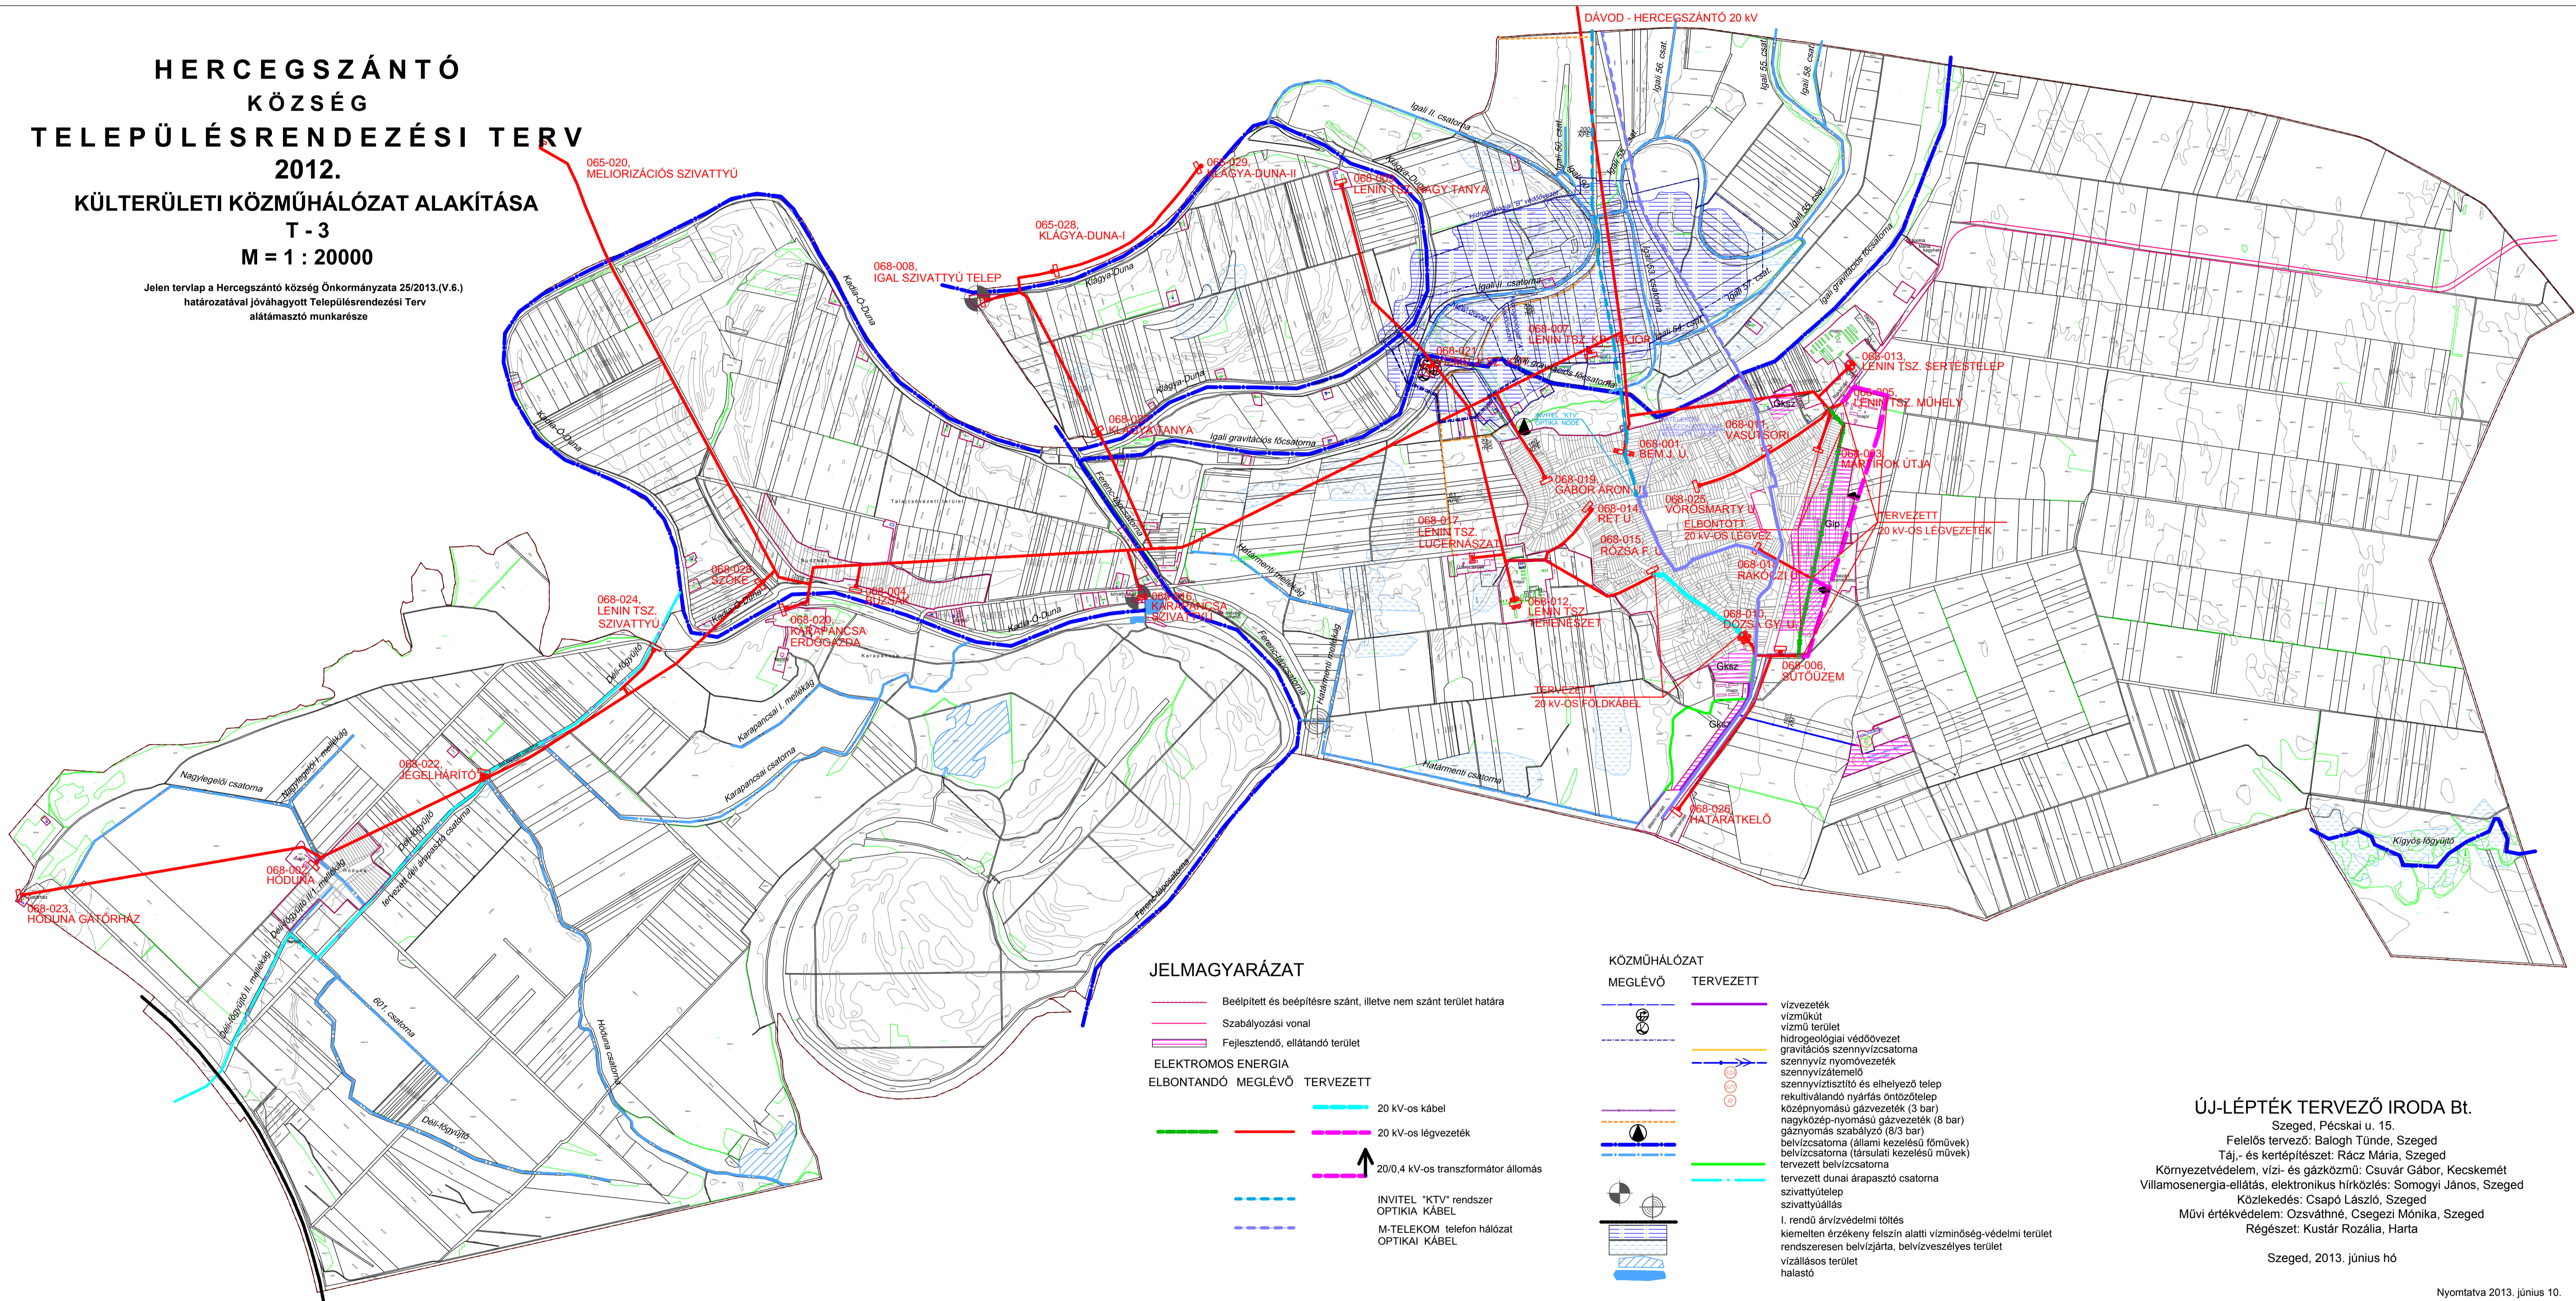

JELMAGYARÁZAT

Beépített és beépítésre szánt, illetve nem szánt terület határa

Szabályozási vonal

Fejlesztendő, ellátandó terület

ELEKTROMOS ENERGIA

ELBONTANDÓ MEGLÉVŐ TERVEZETT

- 20 kv-os kábel
- 20 kv-os légvezeték
- 20/0,4 kv-os transzformátor állomás
- INVITEL "KTV" rendszer OPTIKAI KÁBEL
- M-TELEKOM telefon hálózat OPTIKAI KÁBEL

KÖZMŰHÁLÓZAT

MEGLÉVŐ TERVEZETT

- vízvezeték
- víznyelő
- víznyelő terület
- hidrogeológiai védőövezet
- gravitációs szennyvízcsatorna
- szennyvíz nyomóvezeték
- szennyvíztisztító
- szennyvíztisztító és elhelyező telep
- rekultiválendő nyárfás öntözőtelep
- középnomású gázvezeték (3 bar)
- nagyközép-nyomású gázvezeték (8 bar)
- gáznomás szabályzó (8/3 bar)
- belvízcsatorna (állami kezelésű főművek)
- belvízcsatorna (társulati kezelésű művek)
- tervezett belvízcsatorna
- tervezett dunai árapasztó csatorna
- szivattyútelep
- szivattyúállás
- I. rendű árvízvédelmi töltés
- kiemelten érzékeny felszín alatti vízminőség-védelmi terület
- rendszeresen belvízjárta, belvízveszélyes terület
- vízilásos terület
- halastó

ÚJ-LÉPTÉK TERVEZŐ IRODA Bt.

Szeged, Pécskai u. 15.
Felelős tervező: Balogh Tünde, Szeged
Táj- és kertépítész: Rácz Mária, Szeged
Környezetvédelem, vízi- és gázközmű: Csuvár Gábor, Kecskemét
Villamosenergia-ellátás, elektronikus hírközlés: Somogyi János, Szeged
Közlekedés: Csapó László, Szeged
Művi értékvédelem: Ozsváthné, Csegezi Mónika, Szeged
Régészet: Kustár Rozália, Harta

Szeged, 2013. június hó