

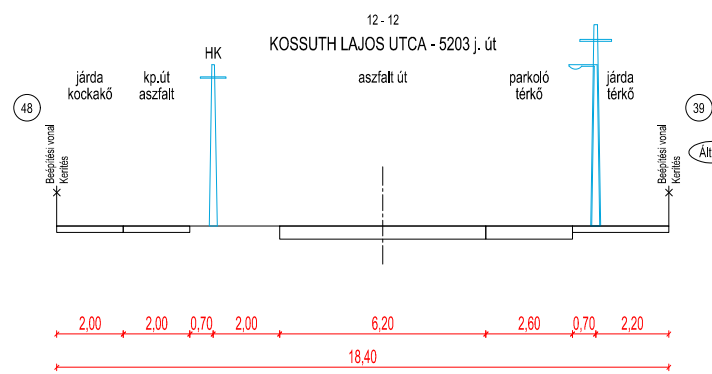
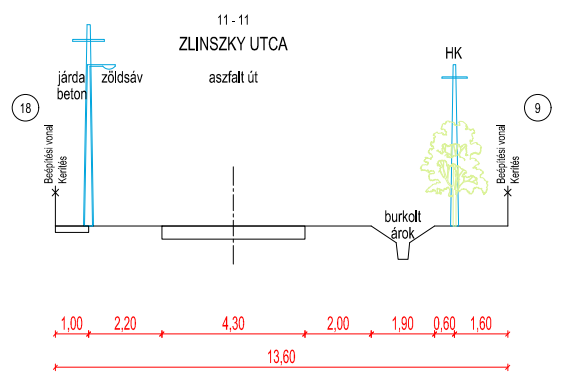
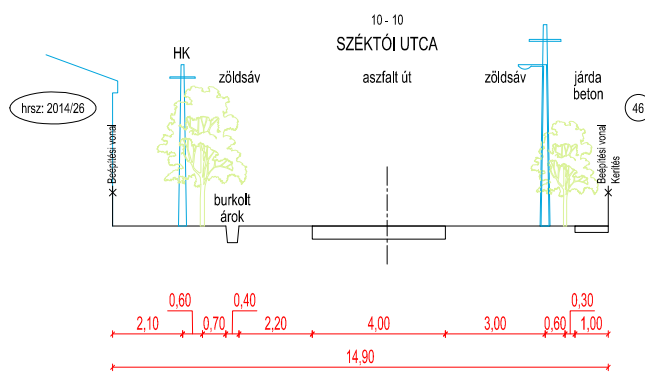
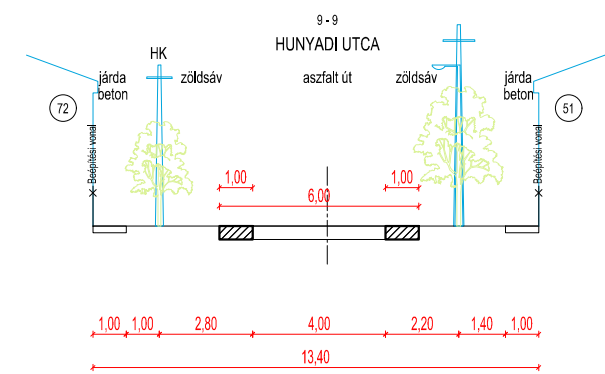
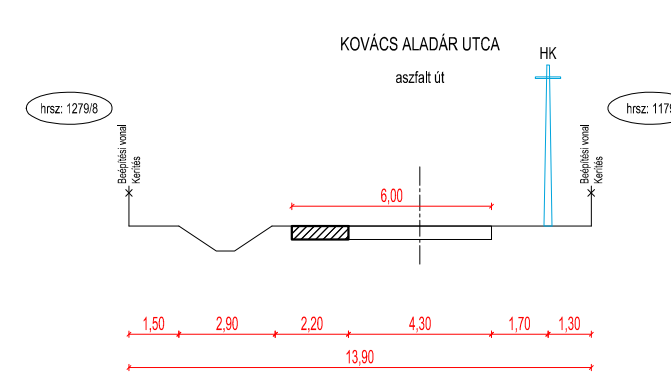
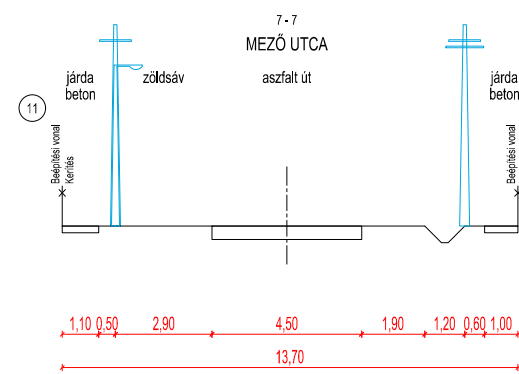
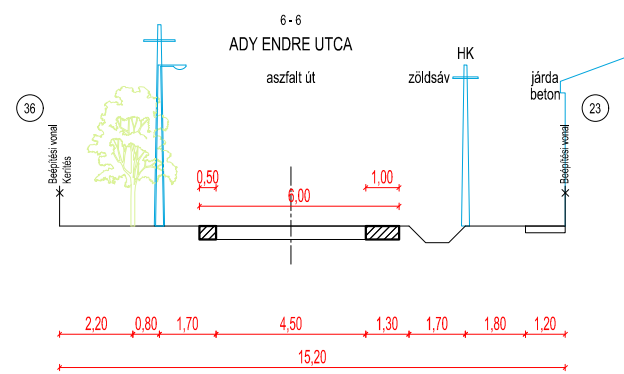
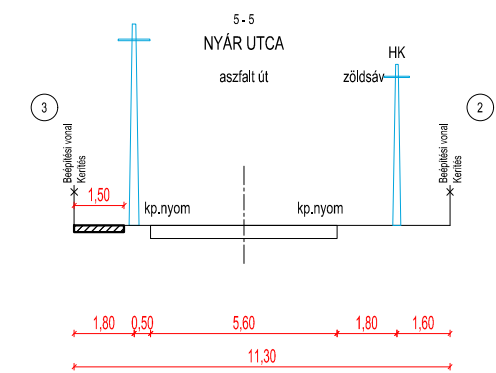
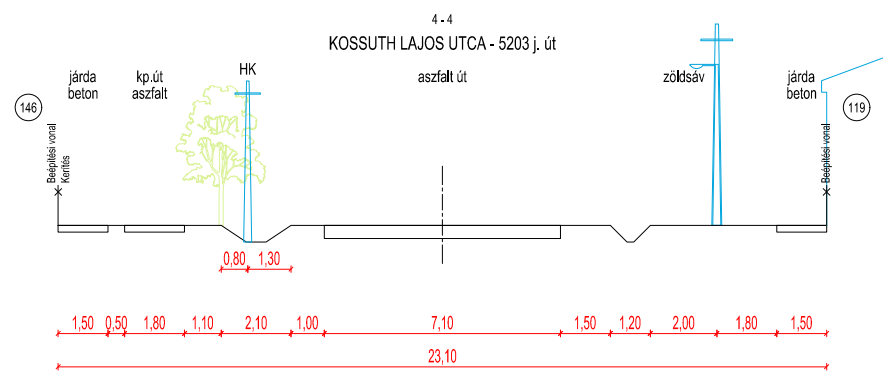
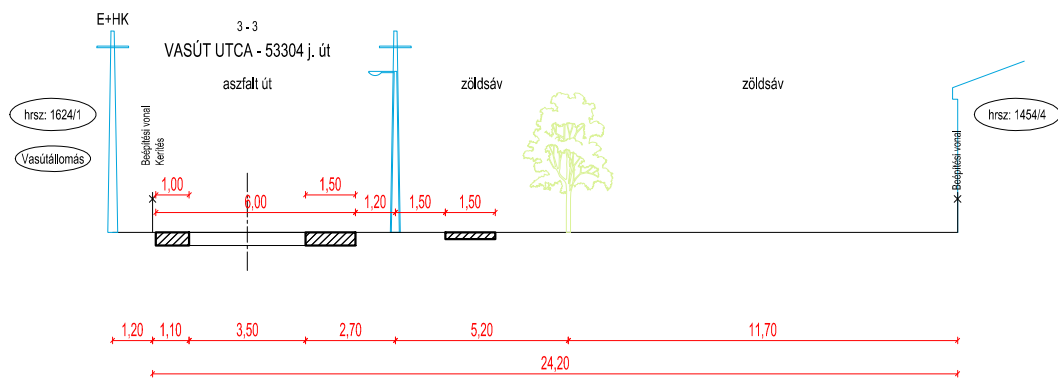
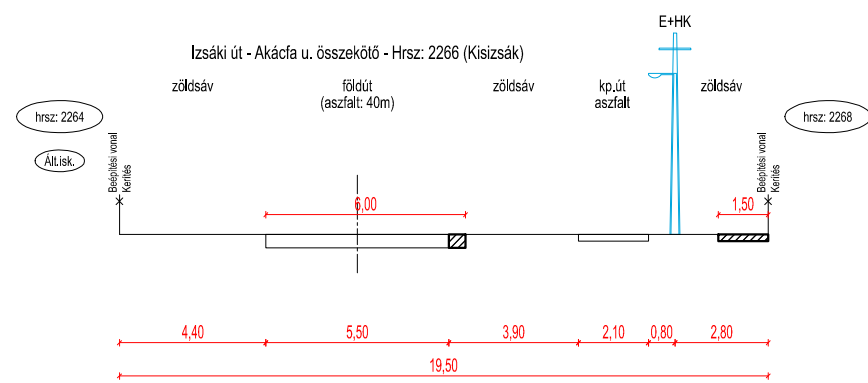
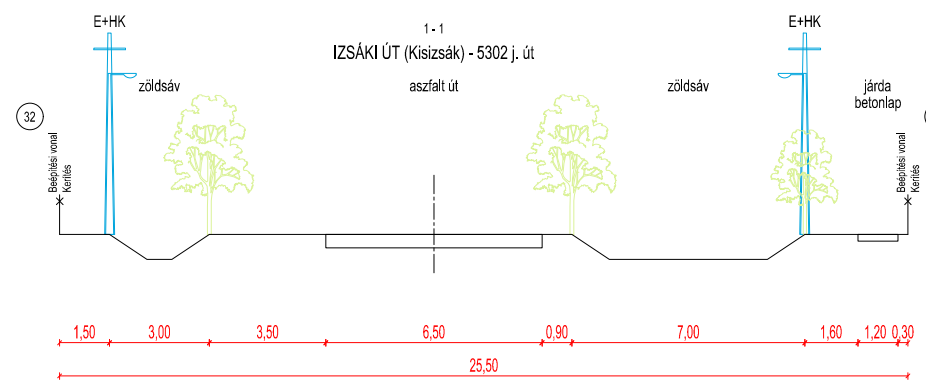
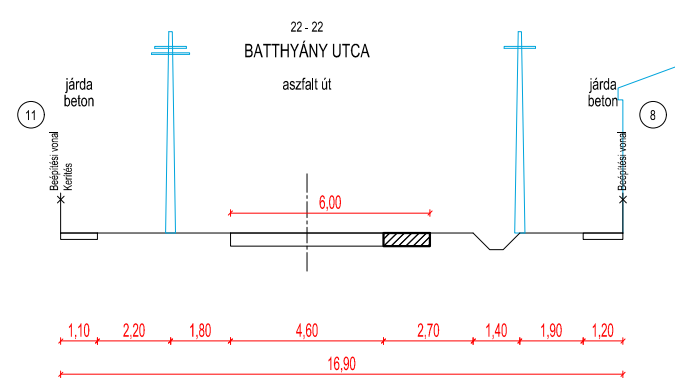
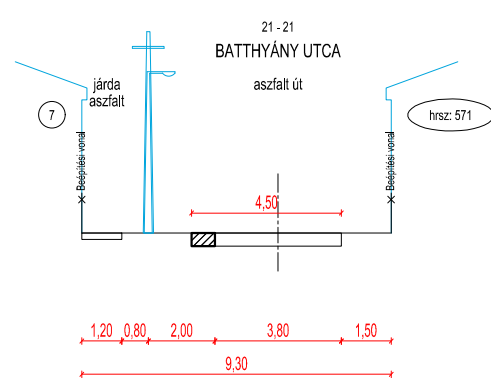
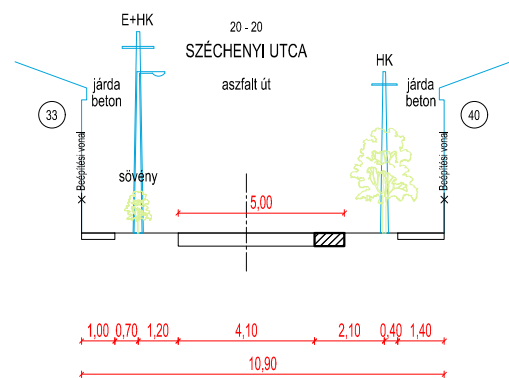
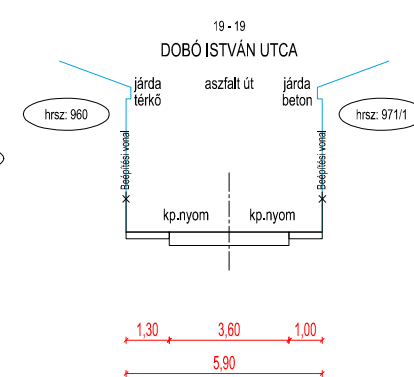
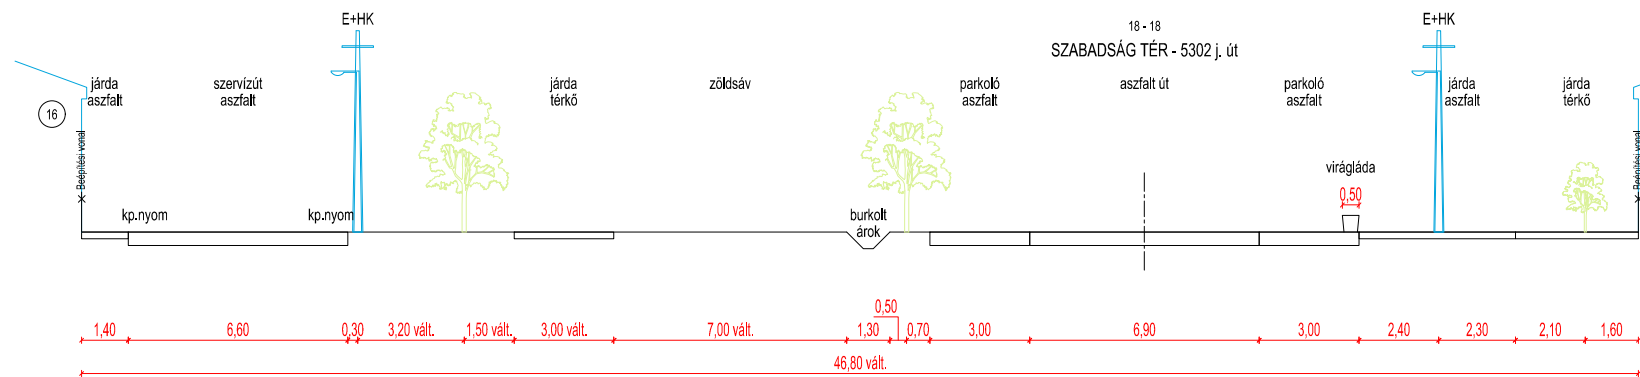
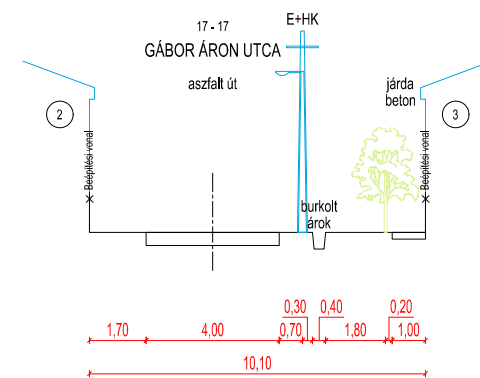
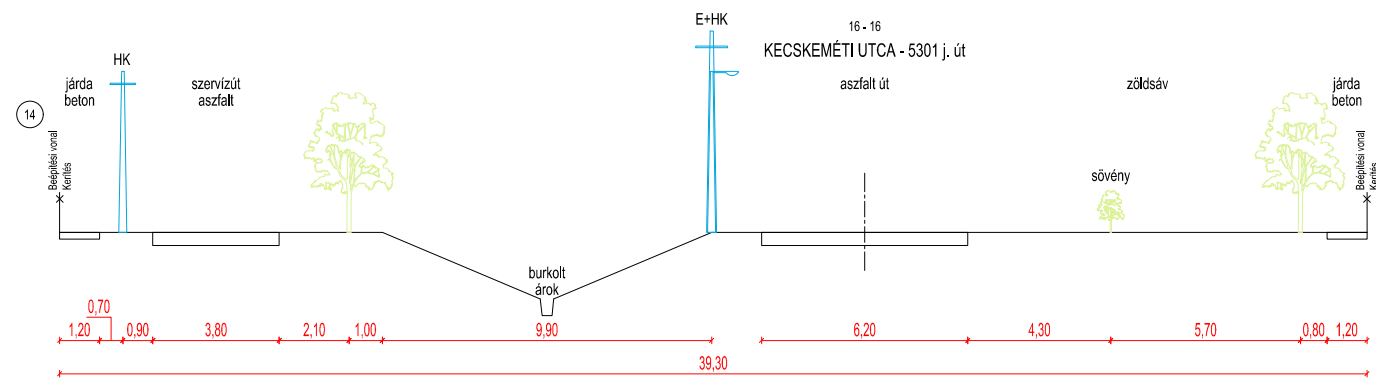
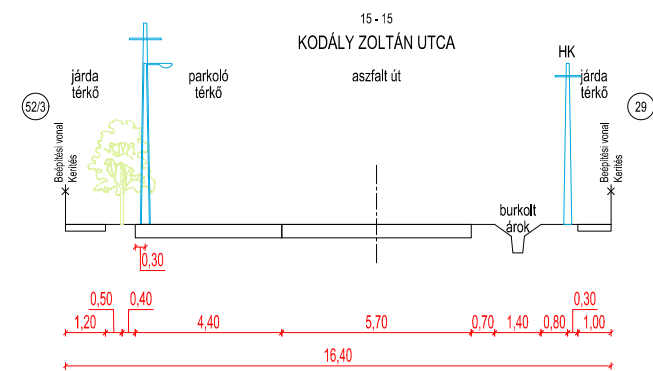






**IZSÁK VÁROS**  
Településtervezés  
Külterület  
T-3.4.1 Útmintakeresztmetszelvények  
M = 1 : 200

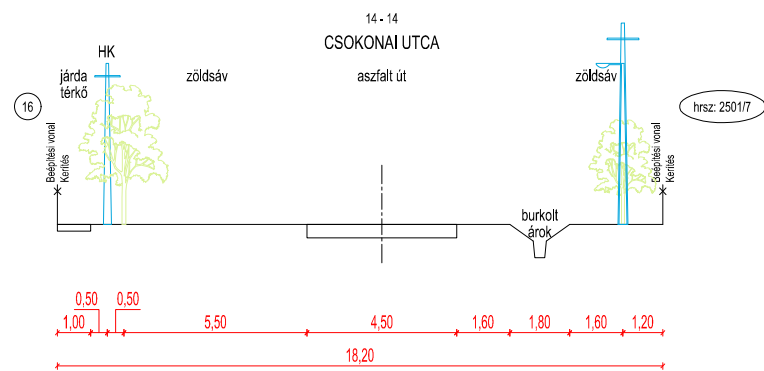

**IZSÁK VÁROS**  
 Településterv  
 Belterület  
**T-3.4.2 Útmintakeresztmetszelvények**  
 M = 1 : 200

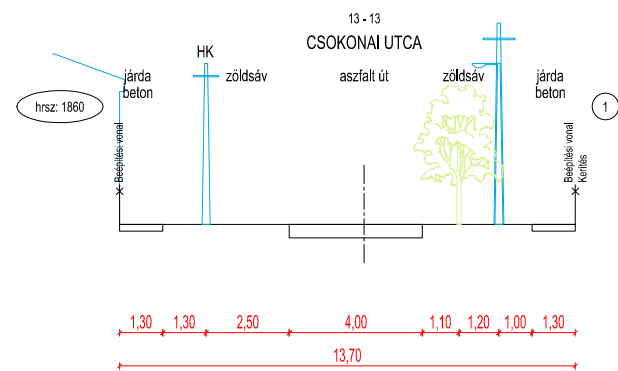

**IZSÁK VÁROS**  
**Településterv**  
 Belterület  
**T-3.4.3 Útmintakeresztmetszelvények**  
**M = 1 : 200**

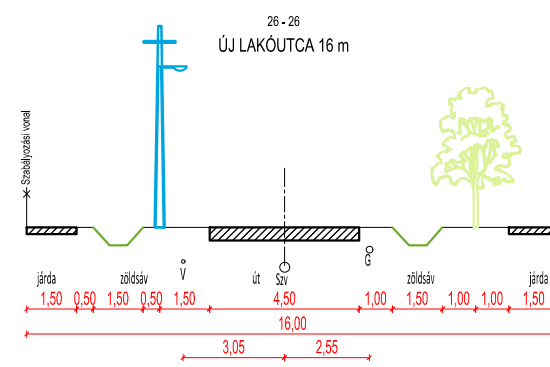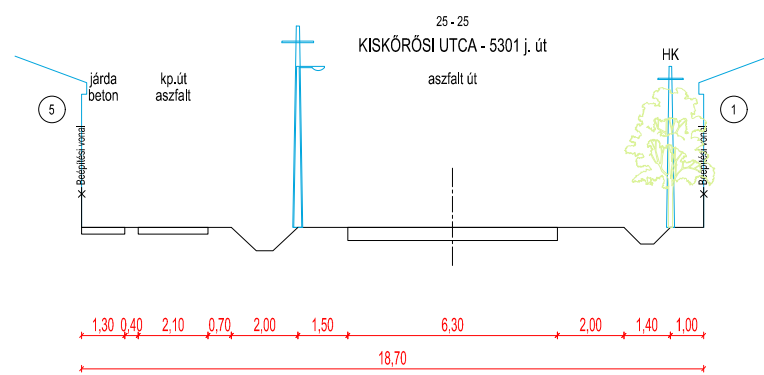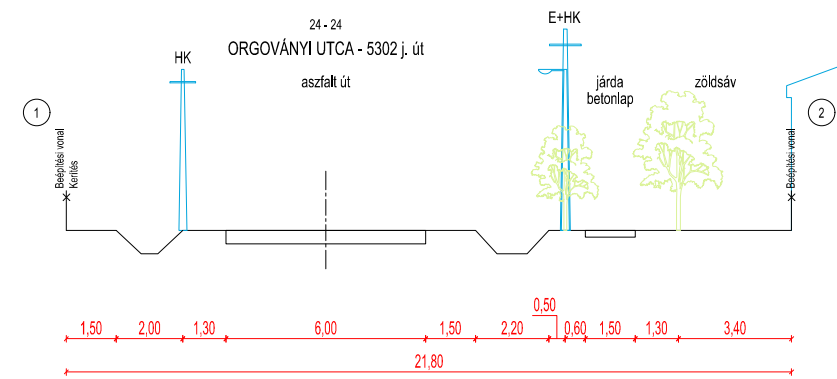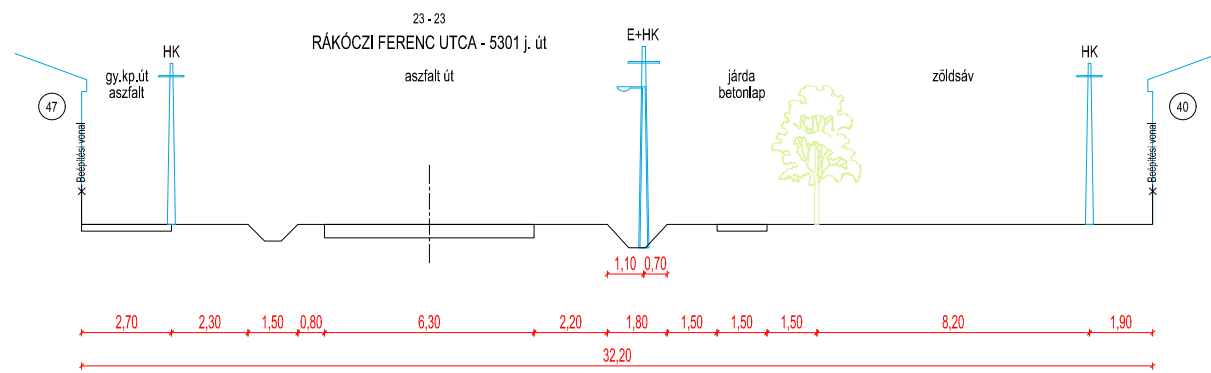

**IZSÁK VÁROS**  
Településtervezés  
Belterület  
T-3.4.3 Útmintakeresztmetszelvények  
M = 1 : 200