IZSÁK VÁROS TELEPÜLÉSTERVE

ALÁTÁMASZTÓ MUNKARÉSZEI 2023.

KÜLTERÜLETI KÖZMŰHÁLÓZAT

T - 5

M = 1 : 22000

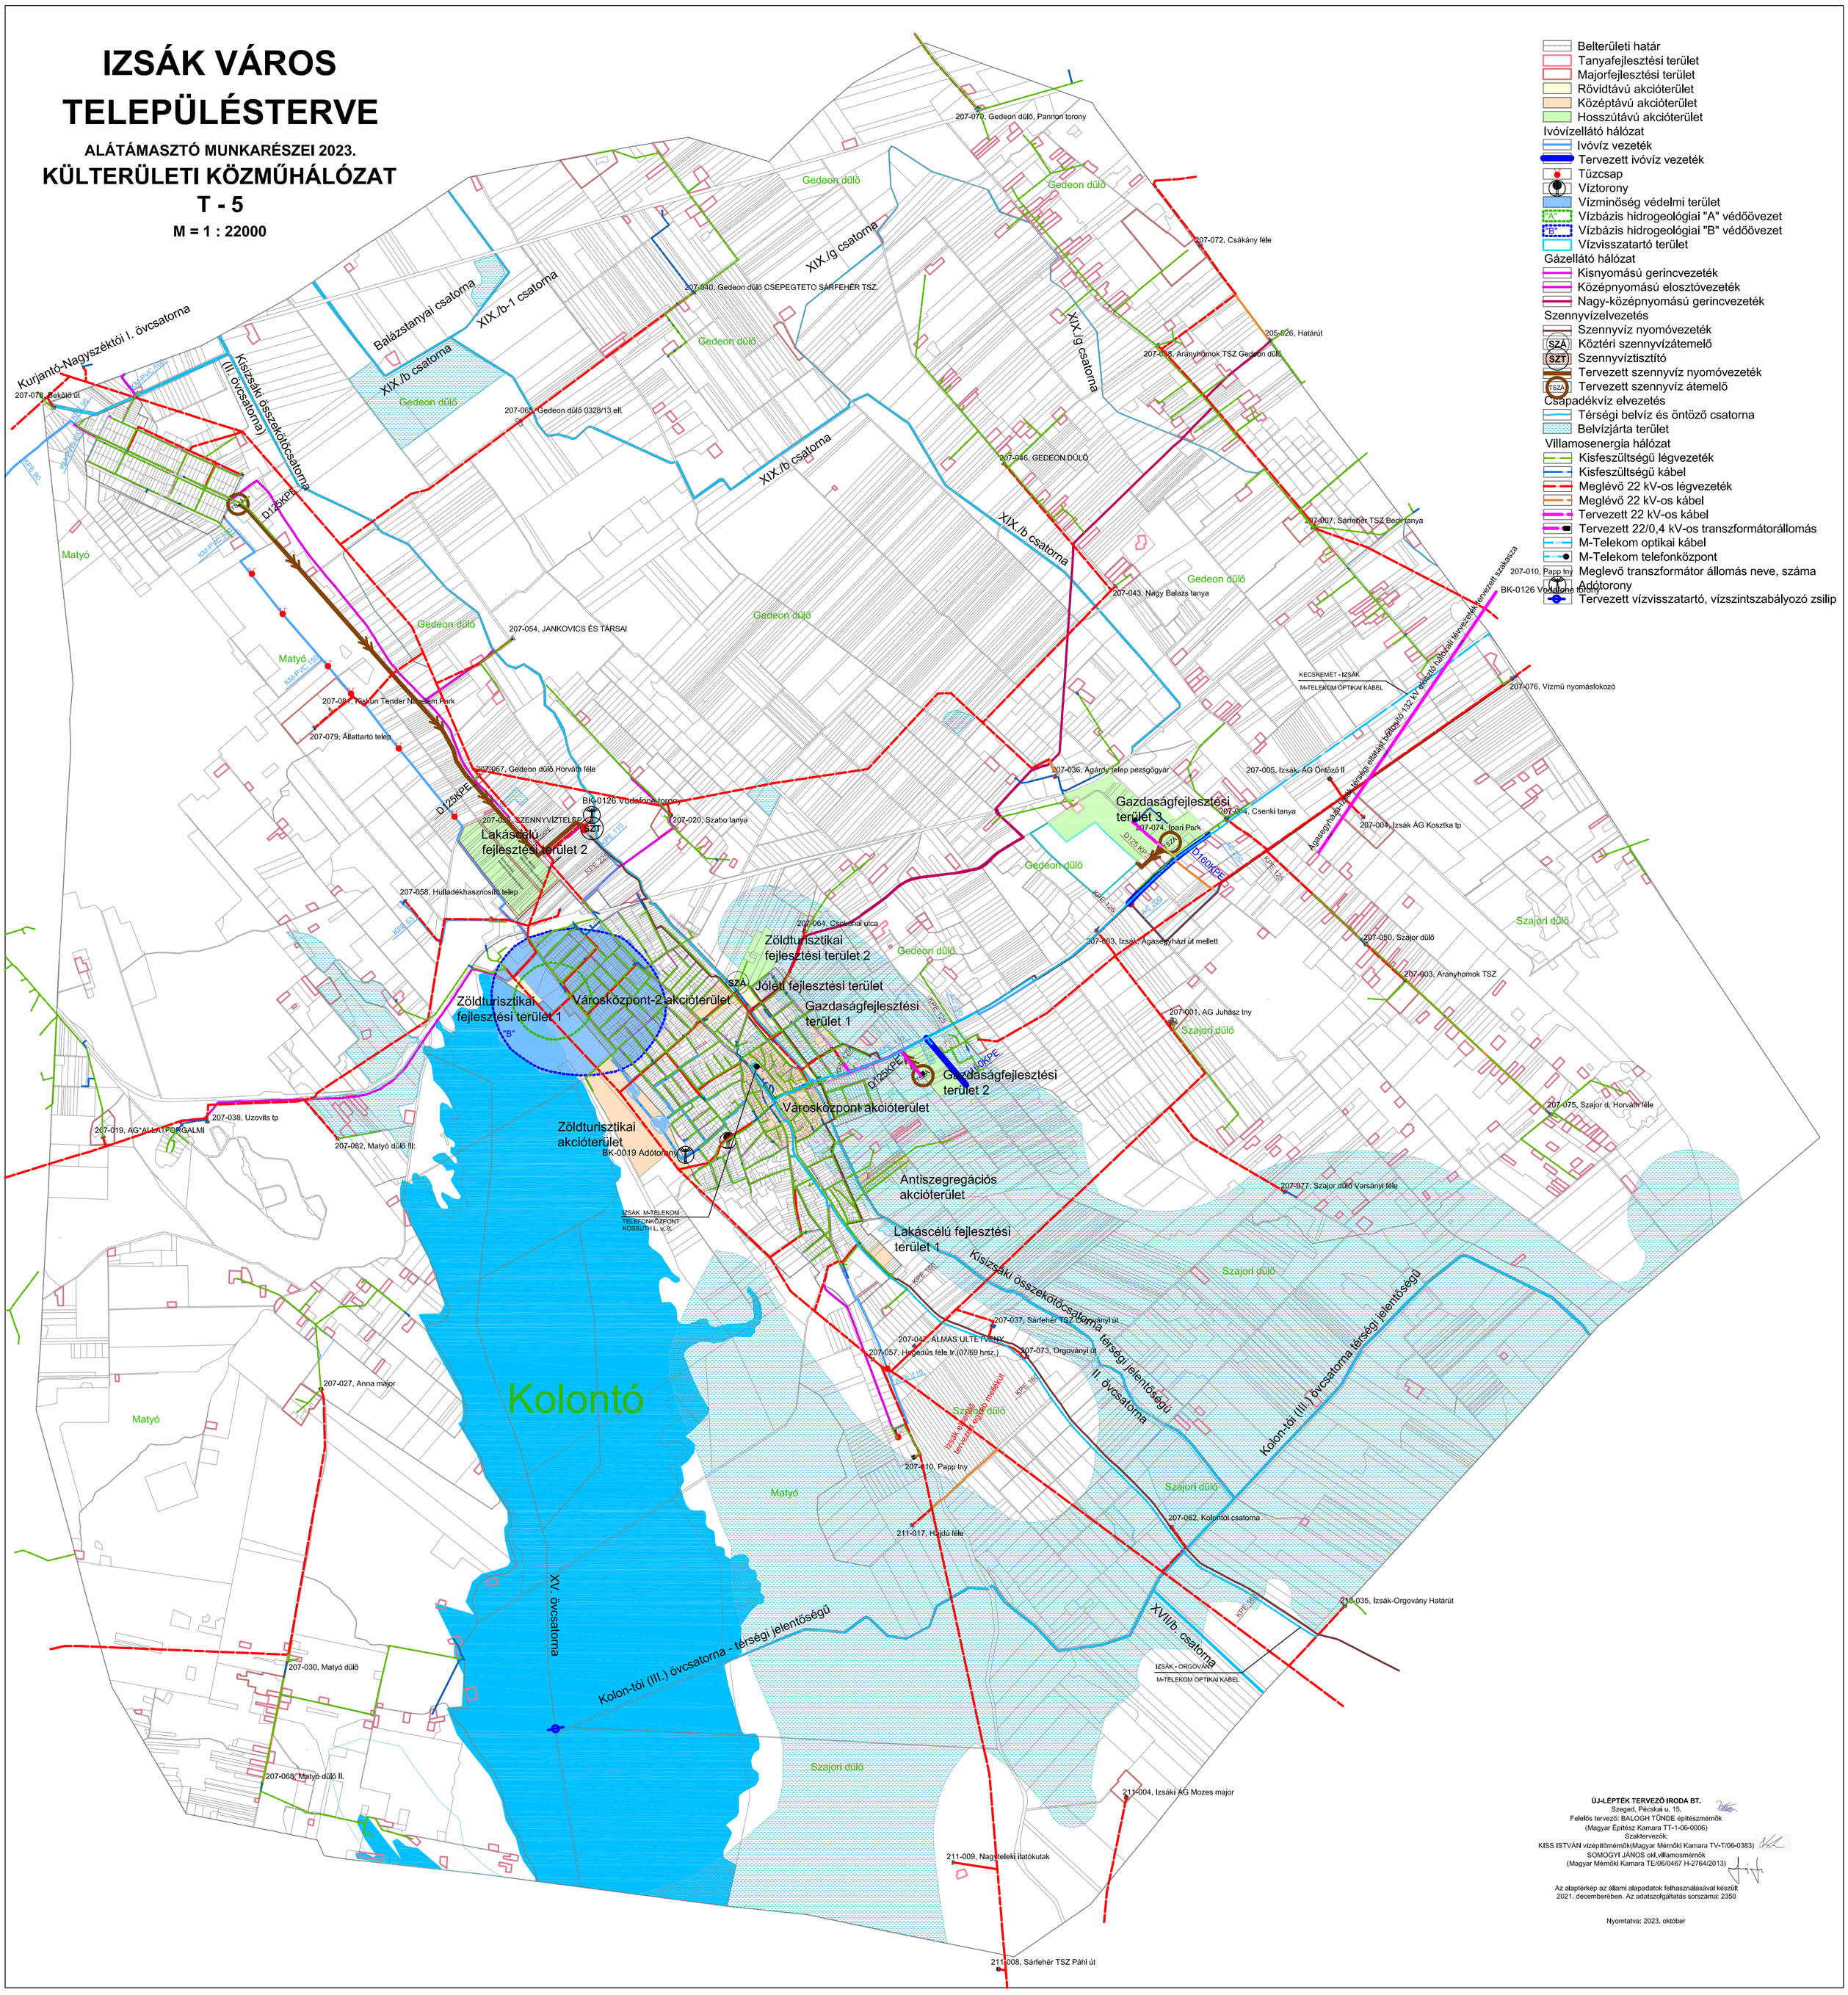

ÚJ-LÉPTÉK TERVEZŐ IRODA BT.
Szeged, Pécskai u. 15.
Felelős tervező: BALOGH TÜNDE építészmérnök
(Magyar Építész Kamara TT-1-06-0006)
Szaktervezők:
KISS ISTVÁN vízépítőmérnök(Magyar Mérnöki Kamara TV-T/06-0383)
SOMOGYI JÁNOS okl.villamosmérnök
(Magyar Mérnöki Kamara TE/06/0467 H-2764/2013)

Az alaptérkép az állami alapadatok felhasználásával készült 2021. decemberében. Az adatszolgáltatás sorszáma: 2350

Nyomtatva: 2023. október