


ÚJ-LÉPTÉK TERVEZŐ IRODA BT.
6726 Szeged, Pécskai u. 15.
Felelős tervező:
Balogh Tünde (Építészaknara 06-0006)
Közíró:
Borbolya Erzsébet (Mérnöki Kamara 06-0349)
Vizsgáló, vizsgálatvezető:
Csuvár Gábor (Magyar Mérnöki Kamara 03-0218)
Zöldfelület és tájrendezés:
Nagy Ágnes (Bács-Kiskun Megyei Építészaknara TK-03-0265)
Energetika, elektronikus hírközlés:
Somogyi János (Mérnöki Kamara 06-0467)
Földgáz ellátás:
Csuvár Gábor (Magyar Mérnöki Kamara 03-0218)

Az alaptérkép az állami alapadatok felhasználásával készült.

- Belterület határa (meglévő/tervezett)
- Hulladékkezelő vagy -lerakó terület
- Szennyvíztisztító terület
- Volt települési hulladéktelep
- Nyersanyag-kitermelés (homokbánya)
- Régészeti lelőhely határa
- Országos ökológiai hálózat
- Tájvédelmi terület
- Védőterület, védőtávolság, védősáv határa
- Közúti érdekeltterület határa
- Vasúti védősáv
- 120 kV villamosenergia vezeték védősávja
- Nagynyomású földgáz szállító vezeték védősávja
- Mikrohullámú sáv
- Majorok
- Különleges vízmű terület
- Repülőtér zajvédelmi övezete

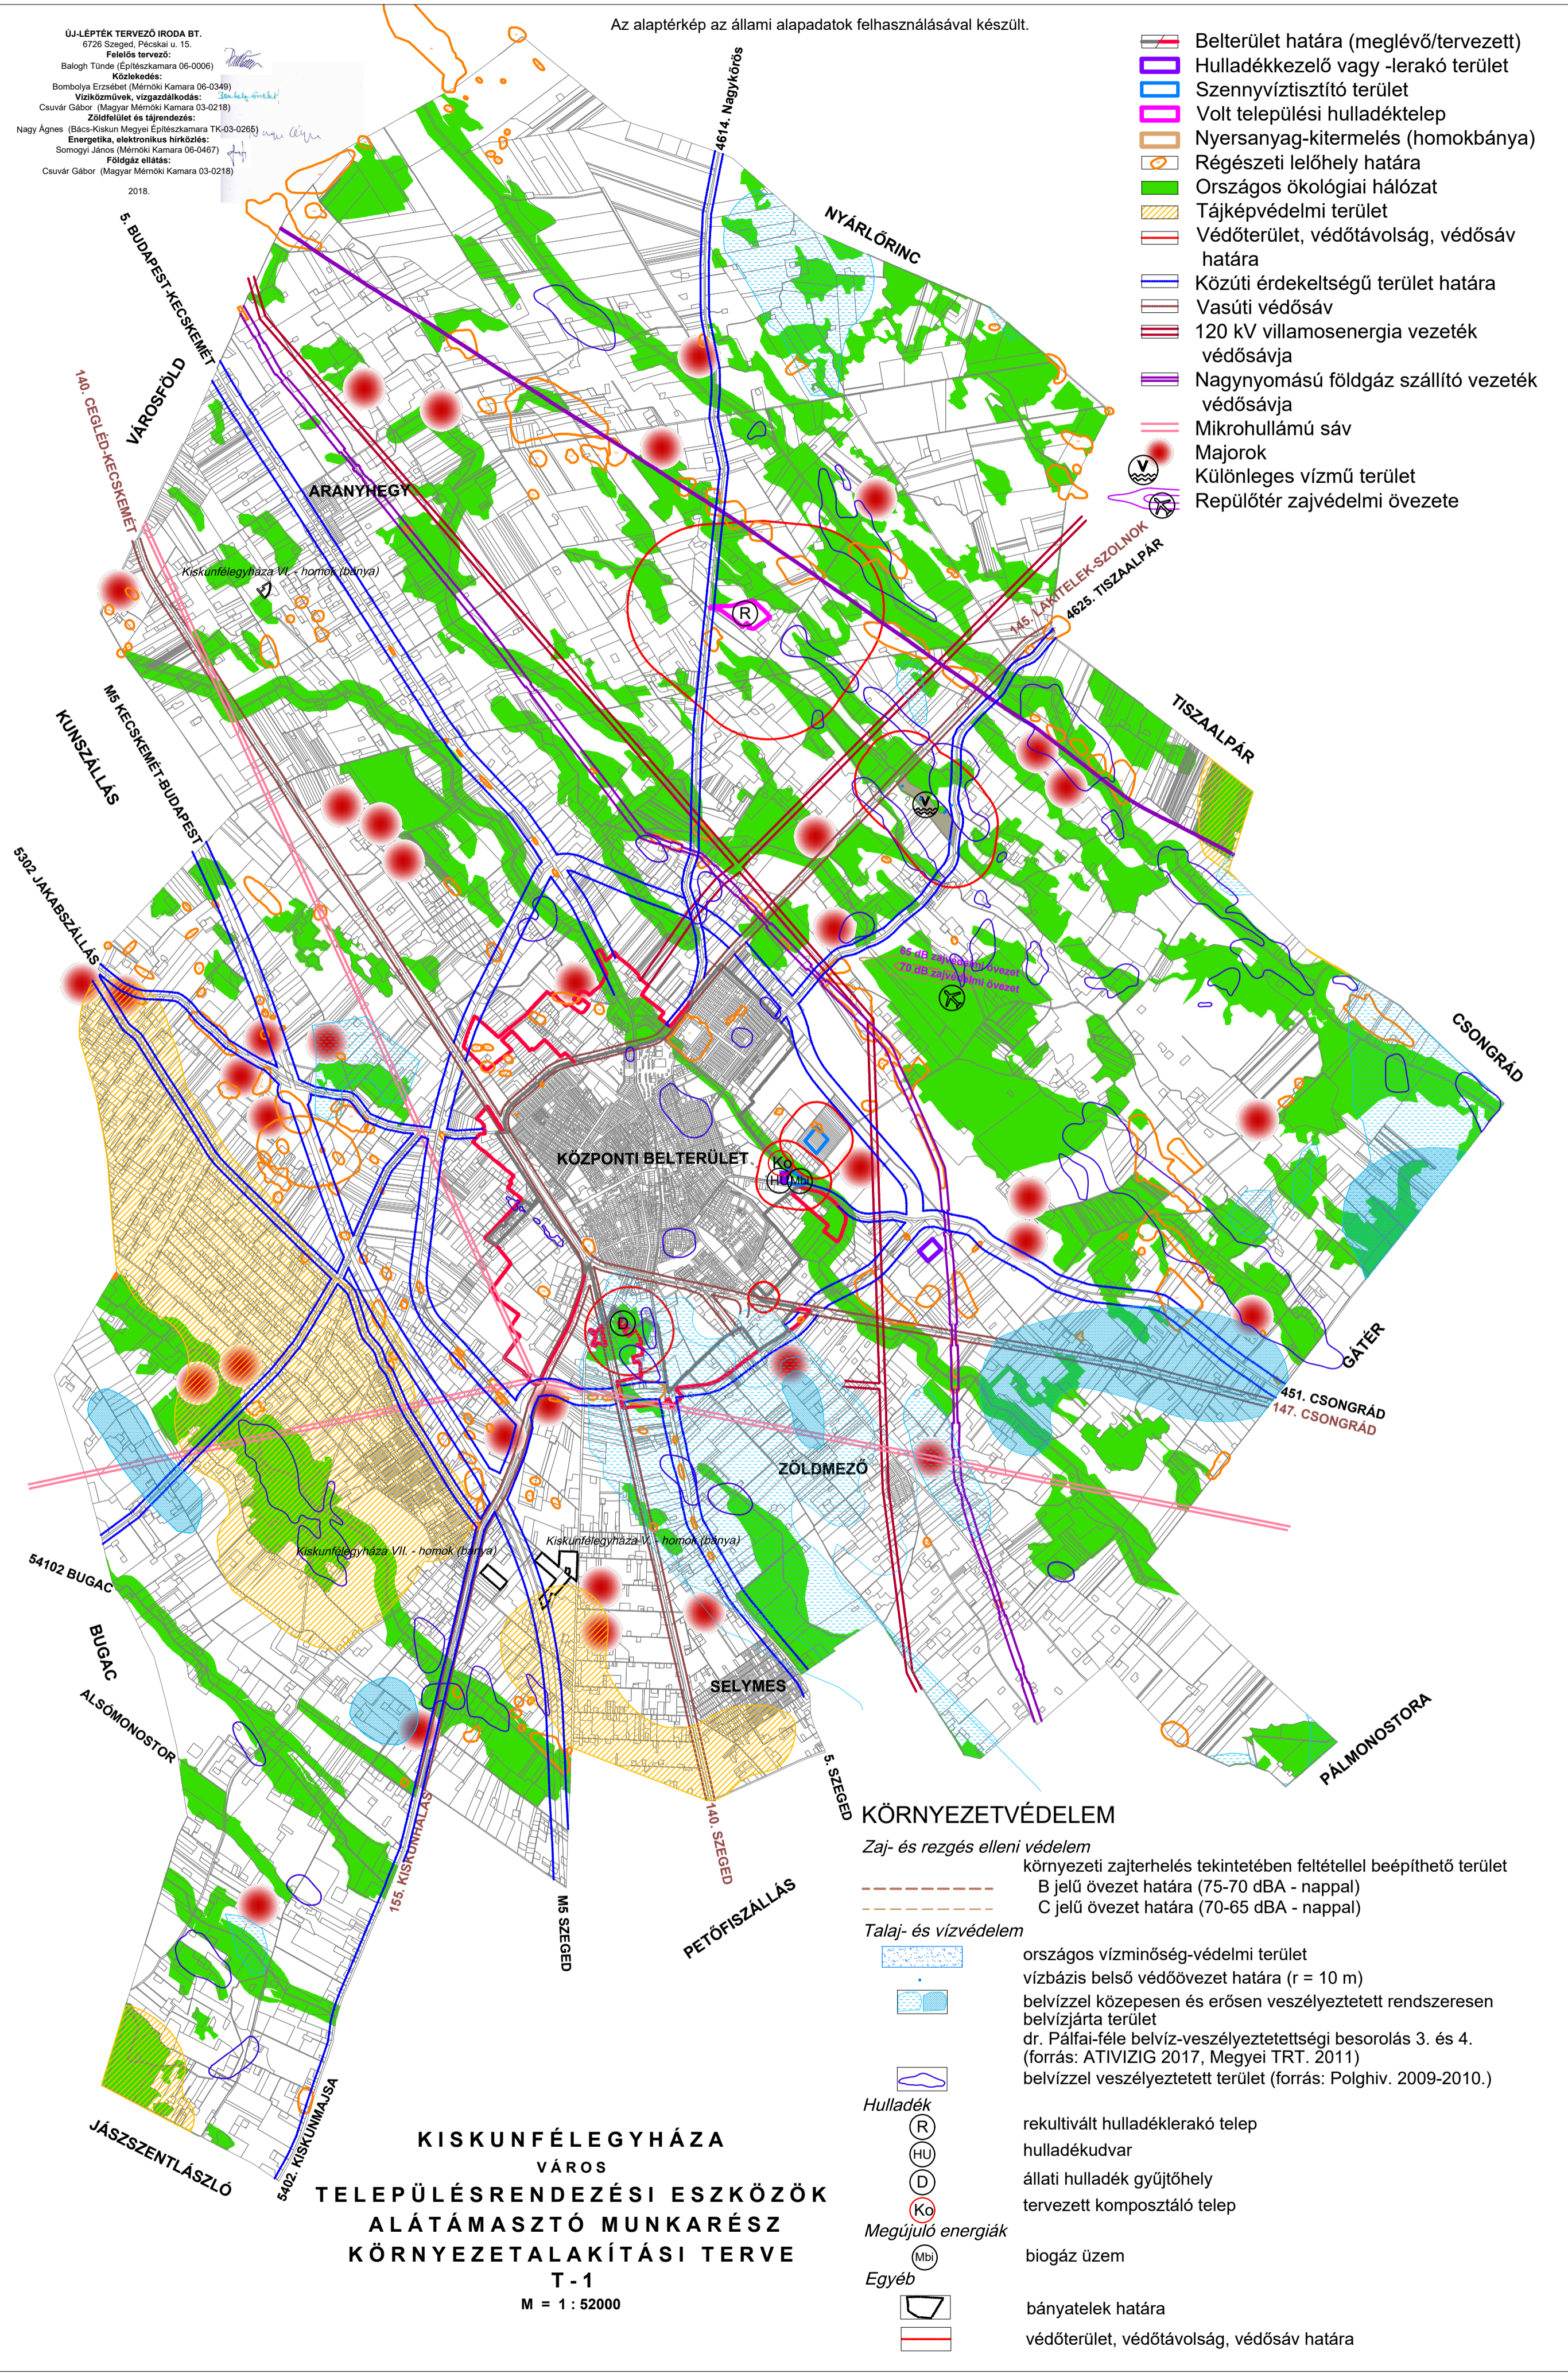

KÖRNYEZETVÉDELEM

- Zaj- és rezgés elleni védelem**
környezeti zajterhelés tekintetében feltétellel beépíthető terület
B jelű övezet határa (75-70 dBA - nappal)
C jelű övezet határa (70-65 dBA - nappal)
- Talaj- és vízvédelem**
 országos vízminőség-védelmi terület
 vízbázis belső védőövezet határa (r = 10 m)
 belvízzel közepesen és erősen veszélyeztetett rendszeresen belvízjárta terület
dr. Pálfai-féle belvíz-veszélyeztetettség besorolás 3. és 4. (forrás: ATIVIZIG 2017, Megyei TRT. 2011)
belvízzel veszélyeztetett terület (forrás: Polghiv. 2009-2010.)
- Hulladék**
 rekultivált hulladéklerakó telep
 hulladékudvar
 állati hulladék gyűjtőhely
 tervezett komposztáló telep
- Megújuló energiák**
 biogáz üzem
- Egyéb**
 bányatelek határa
 védőterület, védőtávolság, védősáv határa

KISKUNFÉLEGYHÁZA
VÁROS
TELEPÜLÉSRENDEZÉSI ESZKÖZÖK
ALÁTÁMASZTÓ MUNKARÉSZ
KÖRNYEZETALKÍTÁSI TERVE
T-1
M = 1 : 52000