


ÚJ-LÉPTÉK TERVEZŐ IRODA BT.
 6726 Szeged, Pépiskai u. 15.
 Felelős tervező:
 Balogh Tünde építész mérnök
 (Csongrád Megyei Építész Kamara 06-0006)
 Víziközművek, vizgzdálkodás:
 Csuvár Gábor építőmérnök
 (Magyar Mérnöki Kamara 03-0218)

Készült az állami alapadatok felhasználásával 2017. évben

KISKUNFÉLEGYHÁZA
 VÁROS
 TELEPÜLÉSRENDÉZÉSI ESZKÖZEI
 FEJLESZTÉSI JAVASLATOK
 M = 39500
**KÜLTERÜLETI VÍZELLÁTÁS,
 VÍZIKÖZMŰVEK
 T-4.1**

Szeged, 2018. december

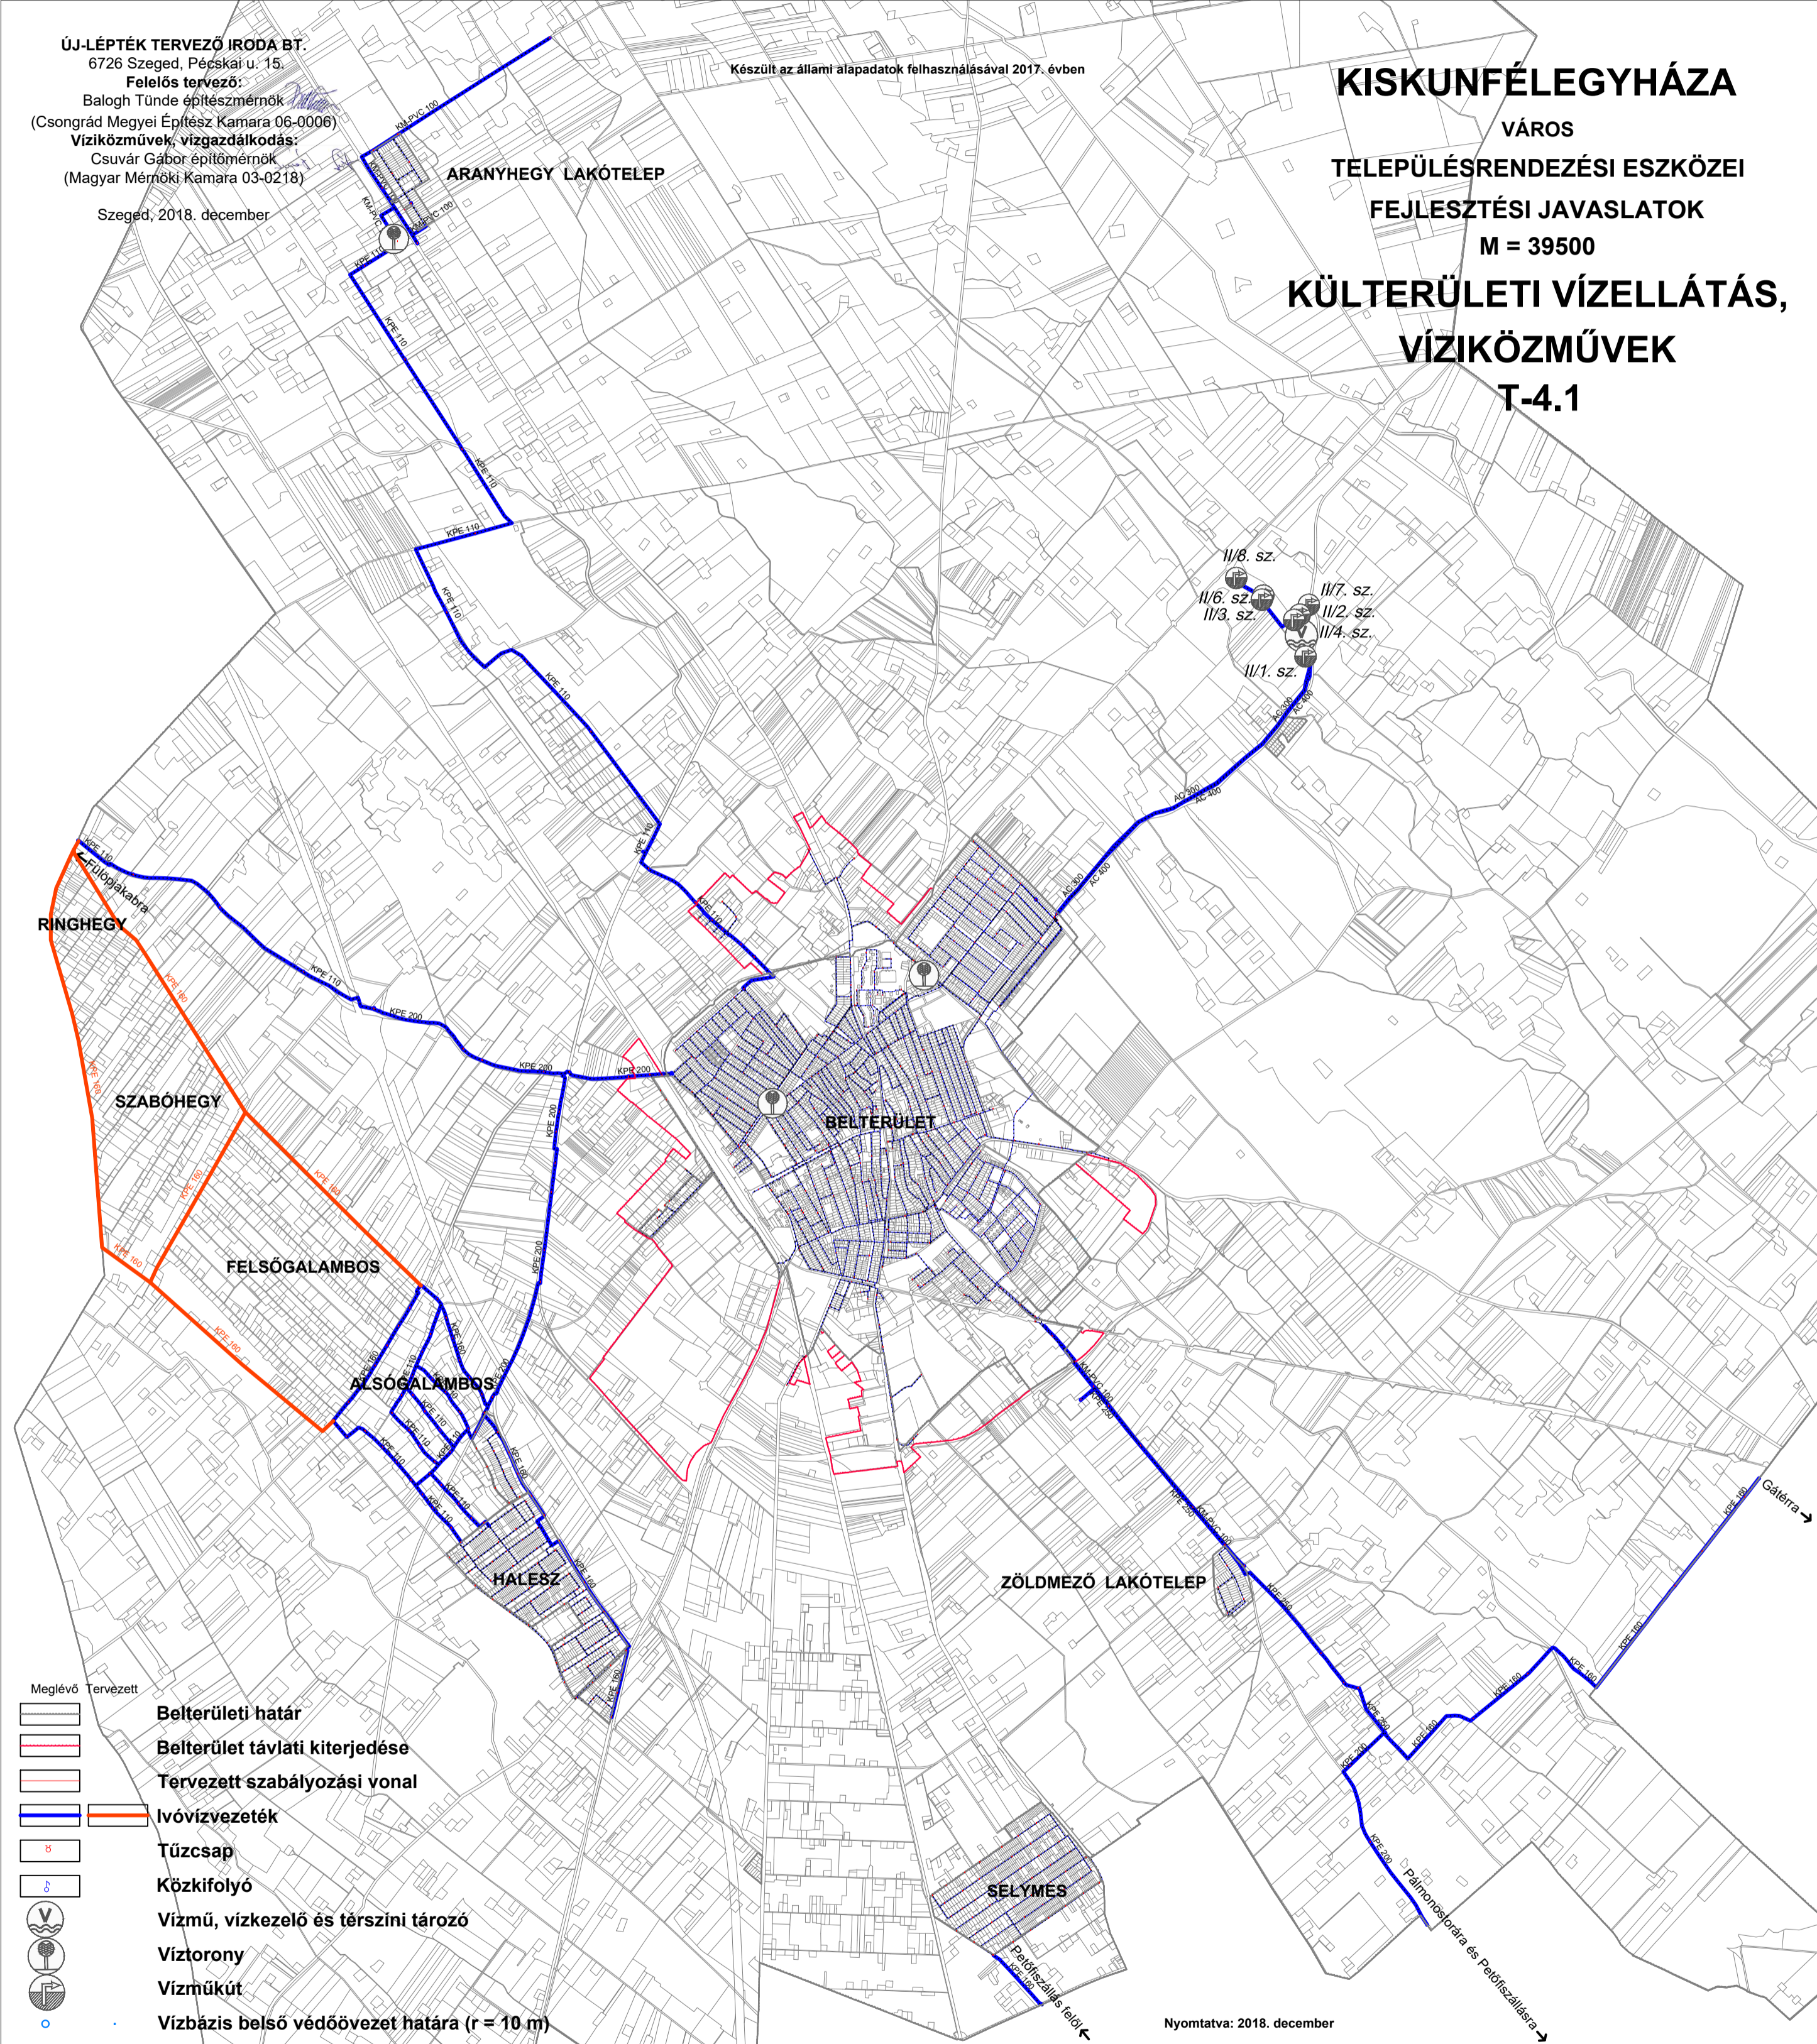

Nyomatva: 2018. december