Készült az állami alapadatok felhasználásával 2017. évben

KISKUNFÉLEGYHÁZA

VÁROS

TELEPÜLÉSRENDEZÉSI ESZKÖZEI

FEJLESZTÉSI JAVASLATOK

M = 64500

KÜLTERÜLET CSATORNA HÁLÓZAT

T - 4.3

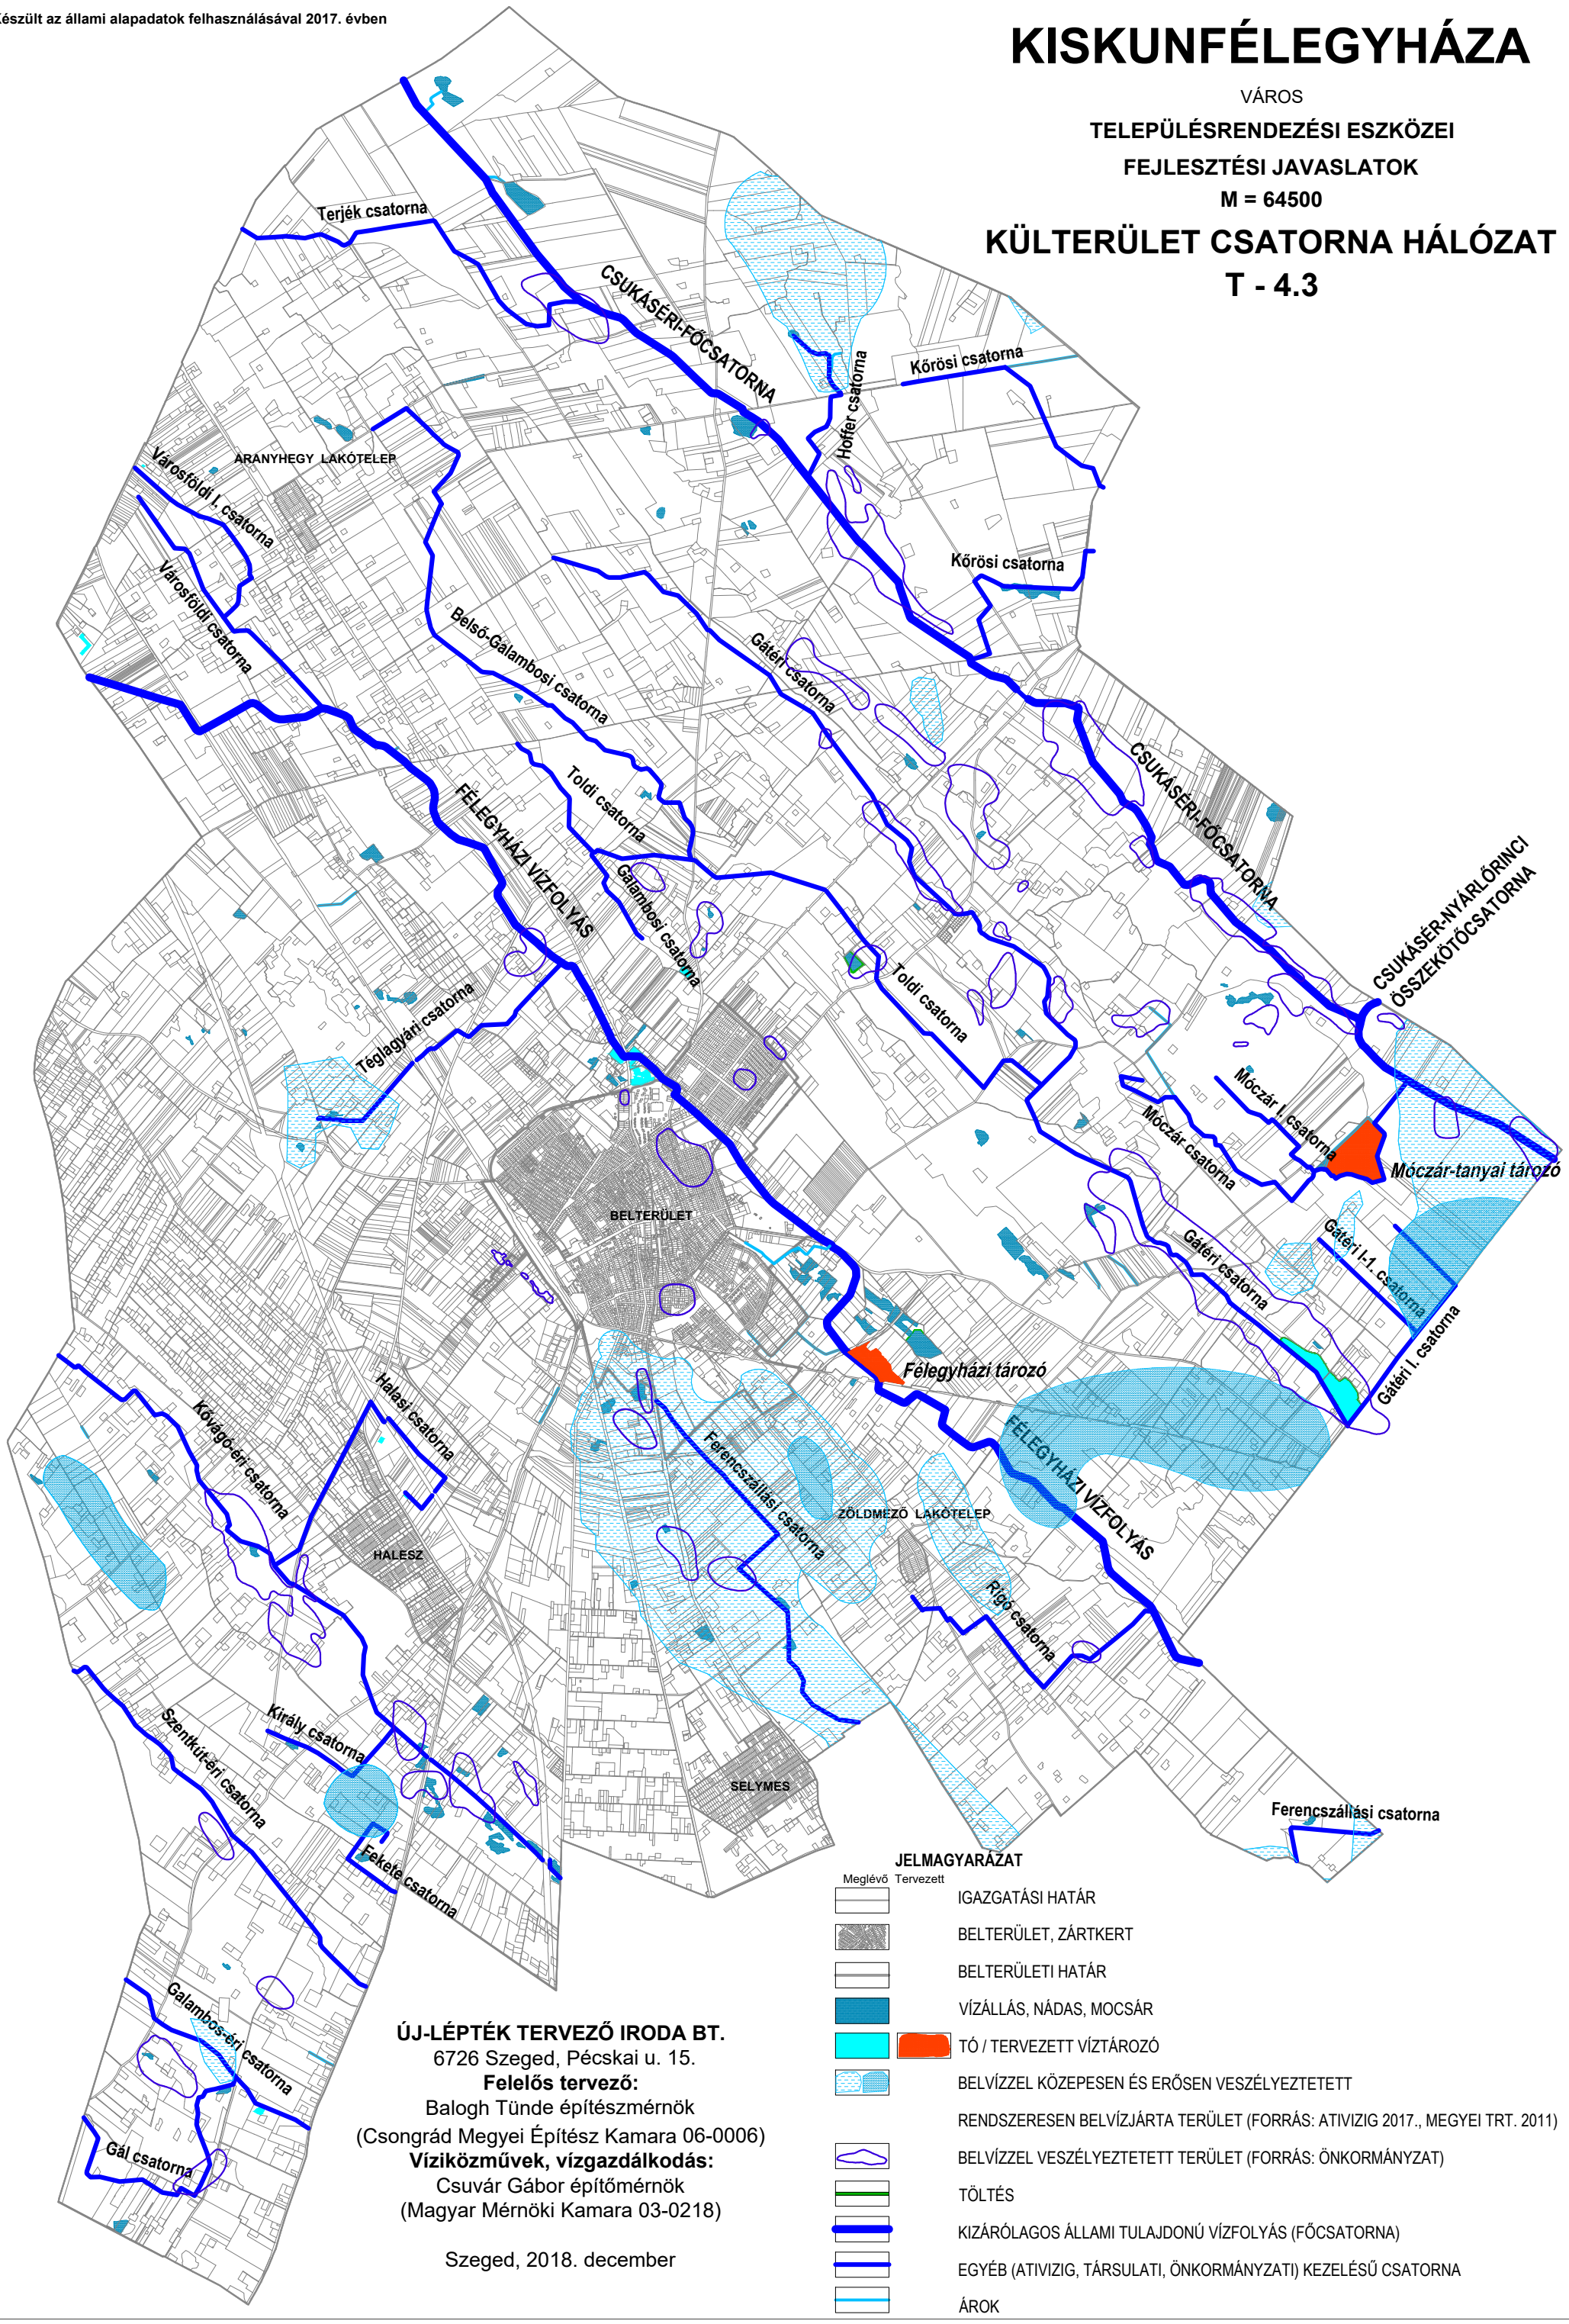

ÚJ-LÉPTÉK TERVEZŐ IRODA BT.
6726 Szeged, Pécskai u. 15.
Felelős tervező:
Balogh Tünde építészmérnök
(Csongrád Megyei Építész Kamara 06-0006)
Víziközművek, vízgazdálkodás:
Csuvár Gábor építőmérnök
(Magyar Mérnöki Kamara 03-0218)

Szeged, 2018. december