


**KISKUNFÉLEGYHÁZA**  
VÁROS  
TELEPÜLÉSRENDÉZÉSI ESZKÖZEI  
FEJLESZTÉSI JAVASLAT  
M = 32500  
**KÜLTERÜLETI KÖZMŰHÁLÓZATOK**  
**VILLAMOSENERGIA-ELLÁTÁS**  
T - 4.5

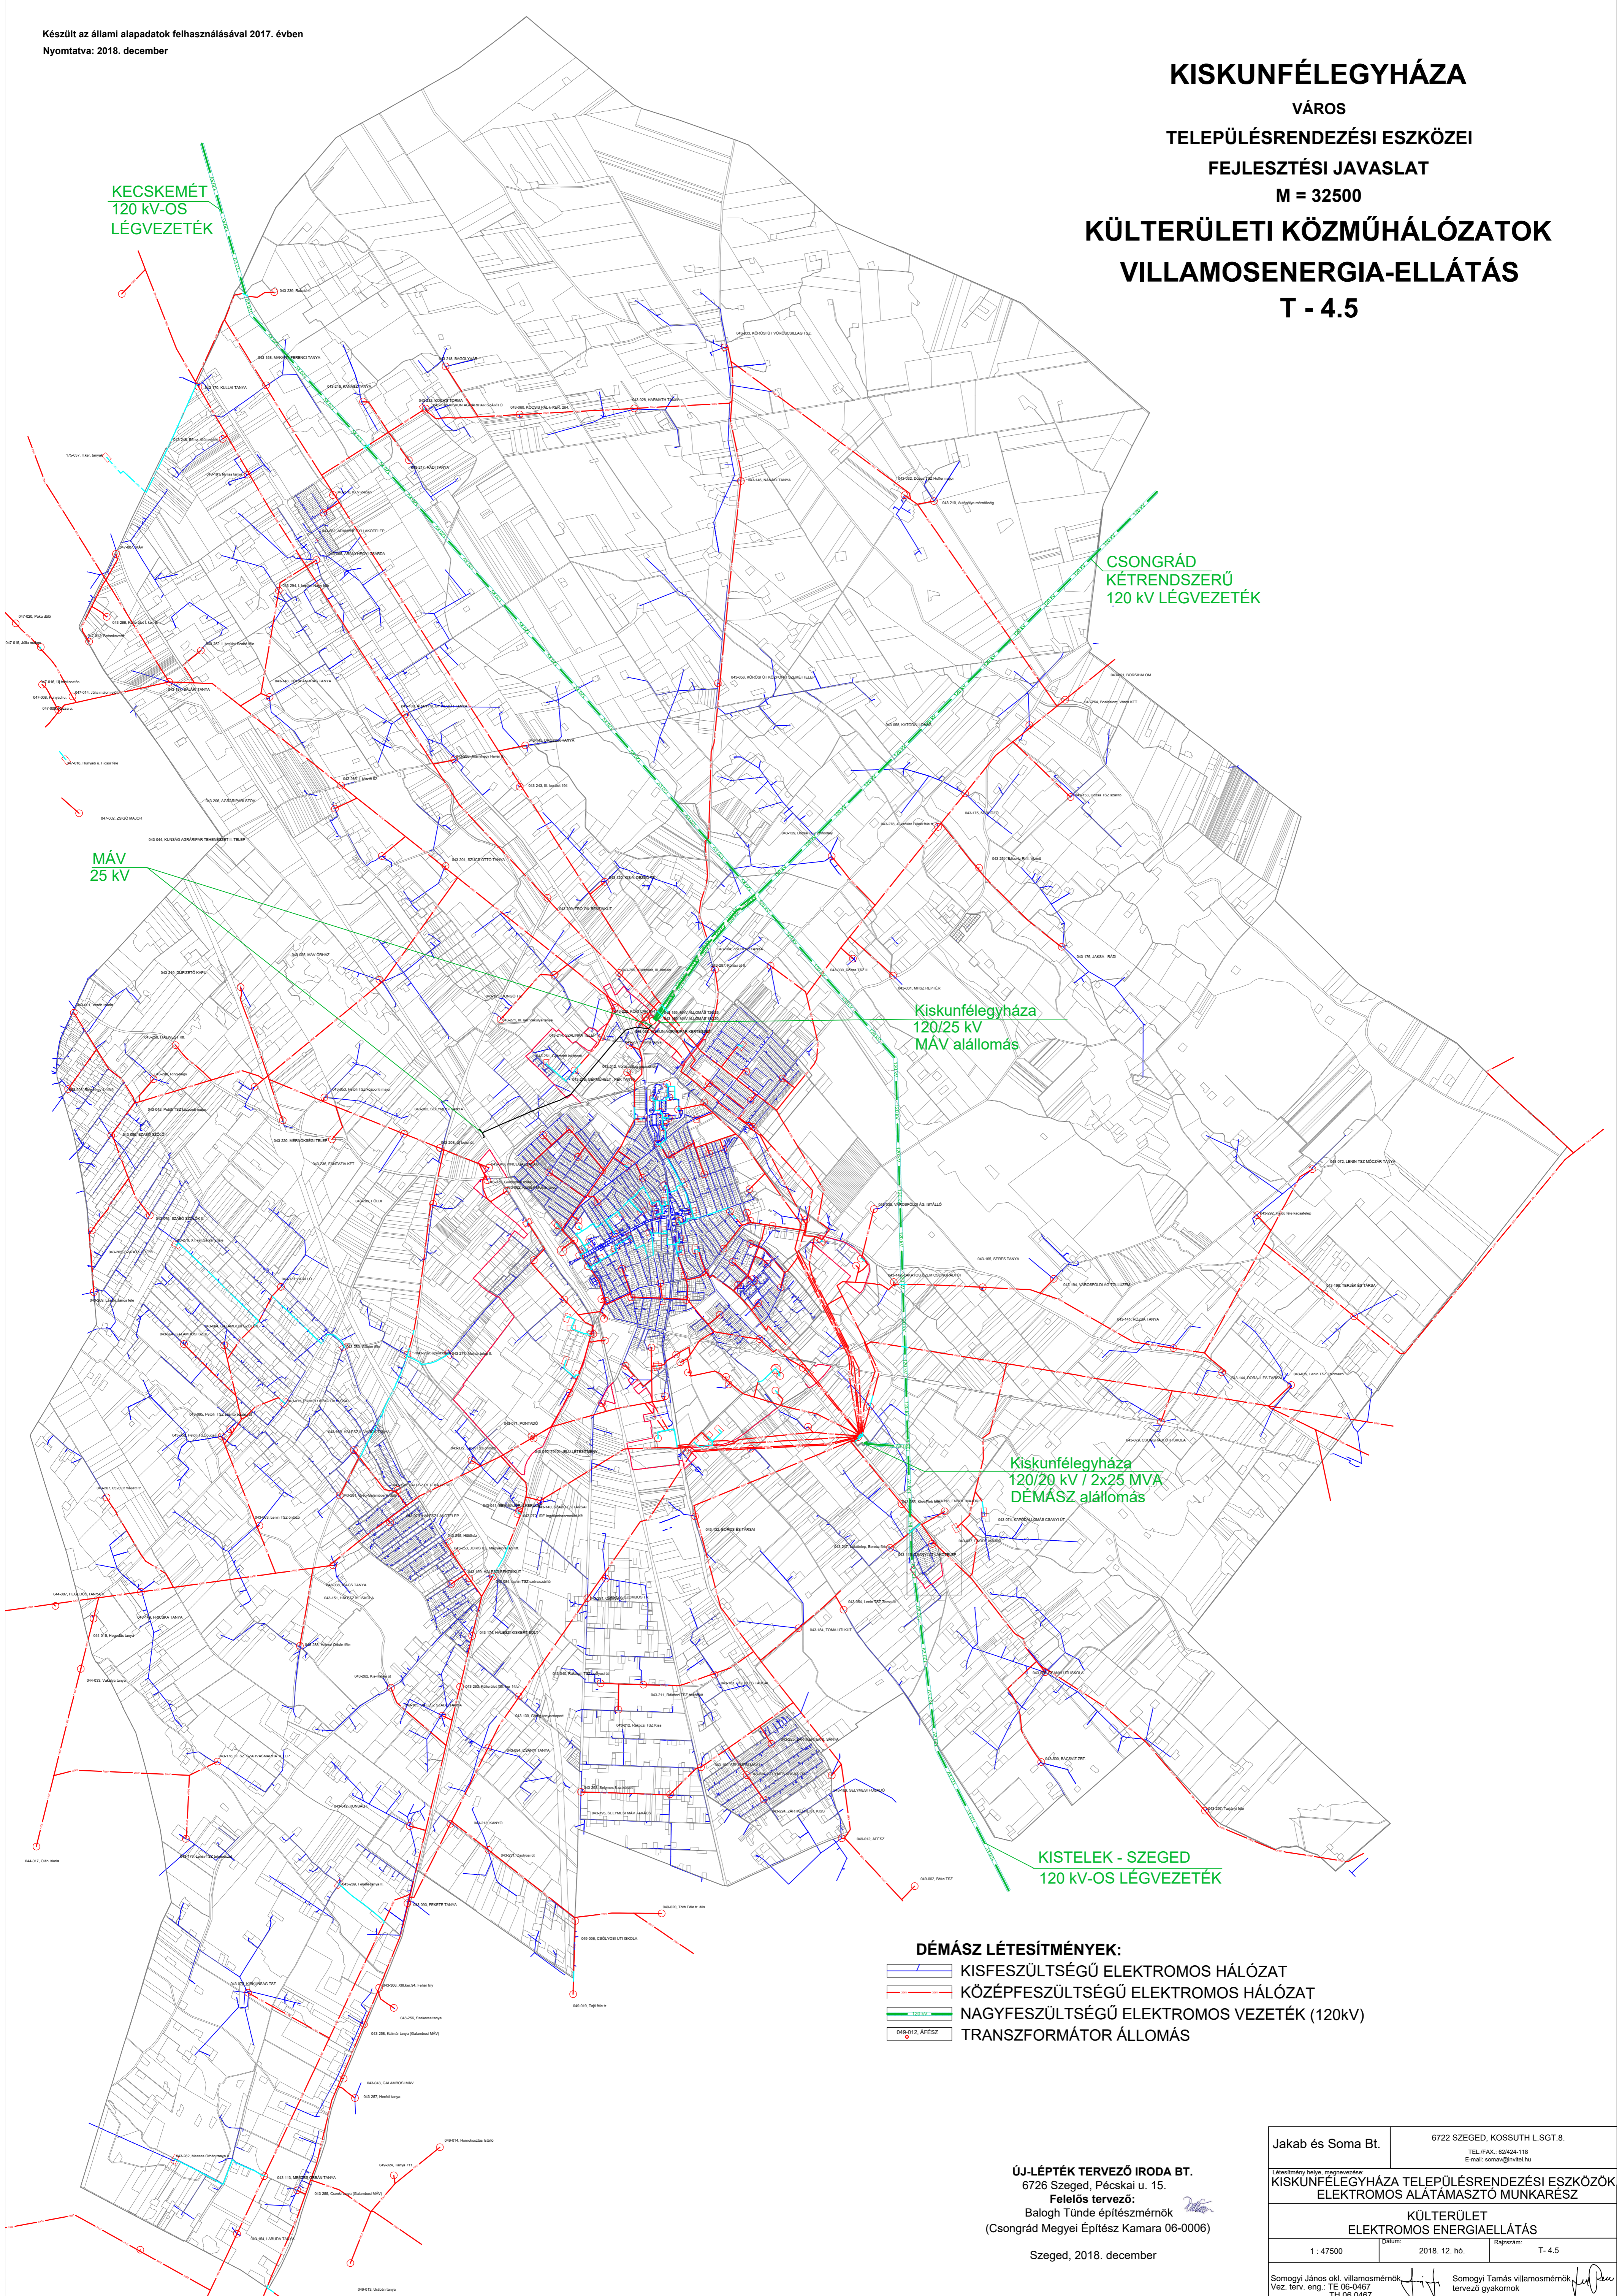

KECSKEMÉT  
120 KV-OS  
LÉGVEZETÉK

CSONGRÁD  
KÉTRENSZERŰ  
120 KV LÉGVEZETÉK

MÁV  
25 KV

Kiskunfélegyháza  
120/25 kv  
MÁV alállomás

Kiskunfélegyháza  
120/20 kv / 2x25 MVA  
DÉMÁSZ alállomás

KISTELEK - SZEGED  
120 KV-OS LÉGVEZETÉK

- DÉMÁSZ LÉTESÍTMÉNYEK:**
- KISFESZÜLTÉGŰ ELEKTROMOS HÁLÓZAT
  - KÖZÉPFESZÜLTÉGŰ ELEKTROMOS HÁLÓZAT
  - NAGYFESZÜLTÉGŰ ELEKTROMOS VEZETÉK (120kv)
  - 06kV/12kV ÁPESZ TRANSZFORMÁTOR ÁLLOMÁS

**ÚJ-LÉPTÉK TERVEZŐ IRODA BT.**  
6726 Szeged, Pécskai u. 15.  
Felelős tervező:  
Balogh Tünde építész-mérnök  
(Csongrád Megyei Építész Kamara 06-0006)

Szeged, 2018. december

Jakab és Soma Bt.	6722 SZEGED, KOSSUTH L.SGT.8. TEL: FAX: 62424-118 E-mail: soma@jvsz.hu
Létesítmény helys. megnevezése: <b>KISKUNFÉLEGYHÁZA TELEPÜLÉSRENDÉZÉSI ESZKÖZÖK ELEKTROMOS ALÁTÁMASZTÓ MUNKARÉSZ</b>	
<b>KÜLTERÜLET ELEKTROMOS ENERGIÁELLÁTÁS</b>	
1 : 47500	Datum: 2018. 12. hó. Rajzszám: T-4.5
Somogyi János okl. villamosmérnök Vez. tev. eng.: TE 06-0467 TH 06 0467	Somogyi Tamás villamosmérnök tervező gyakornok