

KISKUNFÉLEGYHÁZA

VÁROS

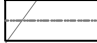
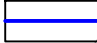


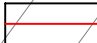


TELEPÜLÉSRENDEZÉSI ESZKÖZEI FEJLESZTÉSI JAVASLATOK

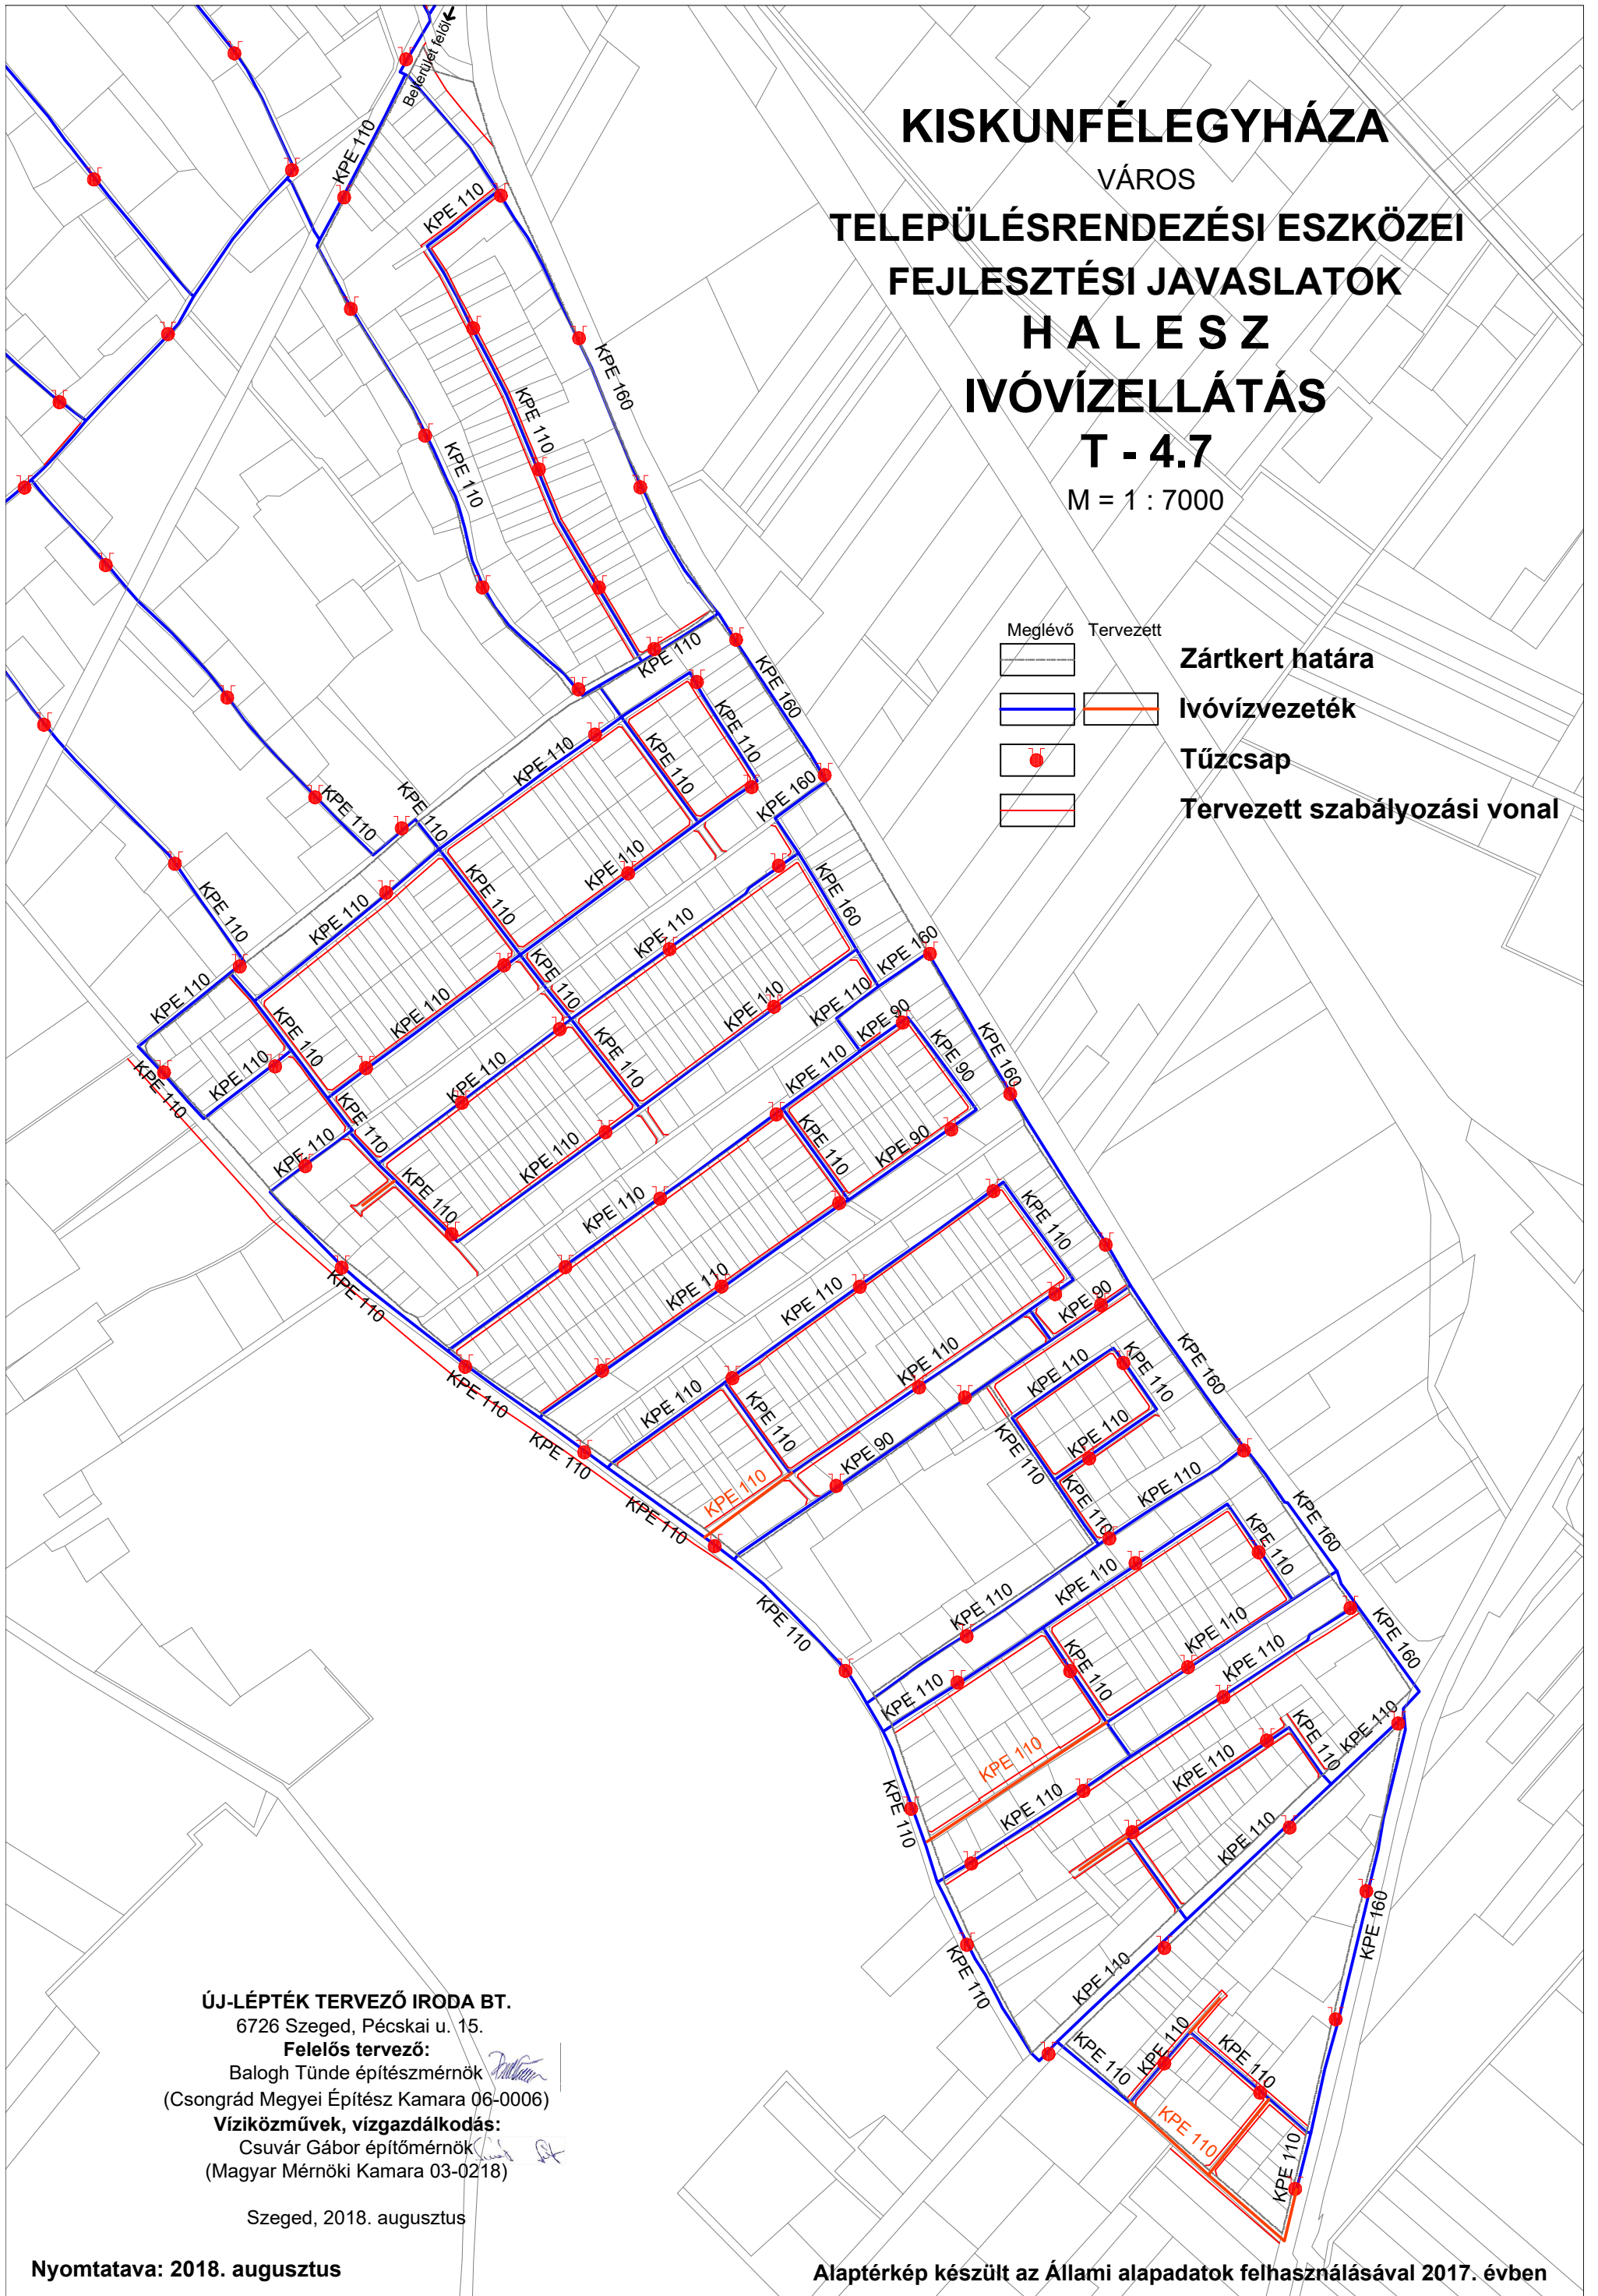
H A L E S Z

IVÓVÍZELLÁTÁS

T - 4.7

M = 1 : 7000

- | | | | |
|---|---|---|-------------------------------------|
| Meglévő | Tervezett |  | Zártkert határa |
|  |  |  | Ivóvízvezeték |
|  |  | | Tűzcsap |
| | |  | Tervezett szabályozási vonal |



ÚJ-LÉPTÉK TERVEZŐ IRODA BT.
 6726 Szeged, Pécskai u. 15.
Felelős tervező:
 Balogh Tünde építésmérnök
 (Csongrád Megyei Építész Kamara 06-0006)
Víziközművek, vízgazdálkodás:
 Csuvár Gábor építésmérnök
 (Magyar Mérnöki Kamara 03-0218)

Szeged, 2018. augusztus

Nyomtatava: 2018. augusztus

Alaptérkép készült az Állami alapadatok felhasználásával 2017. évben