


KISKUNFÉLEGYHÁZA VÁROS TELEPÜLÉSRENDEZÉSI ESZKÖZEI FEJLESZTÉSI JAVASLATOK BELTERÜLET ÉS CSATLAKOZÓ BÉÉPÍTÉSRE SZÁNT TERÜLETEK VILLAMOSENERGIA ELLÁTÁS

T - 5.5
M = 1 : 8000

Készült az állami alapadatok felhasználásával 2017. évben

Nyomatva: 2018. december

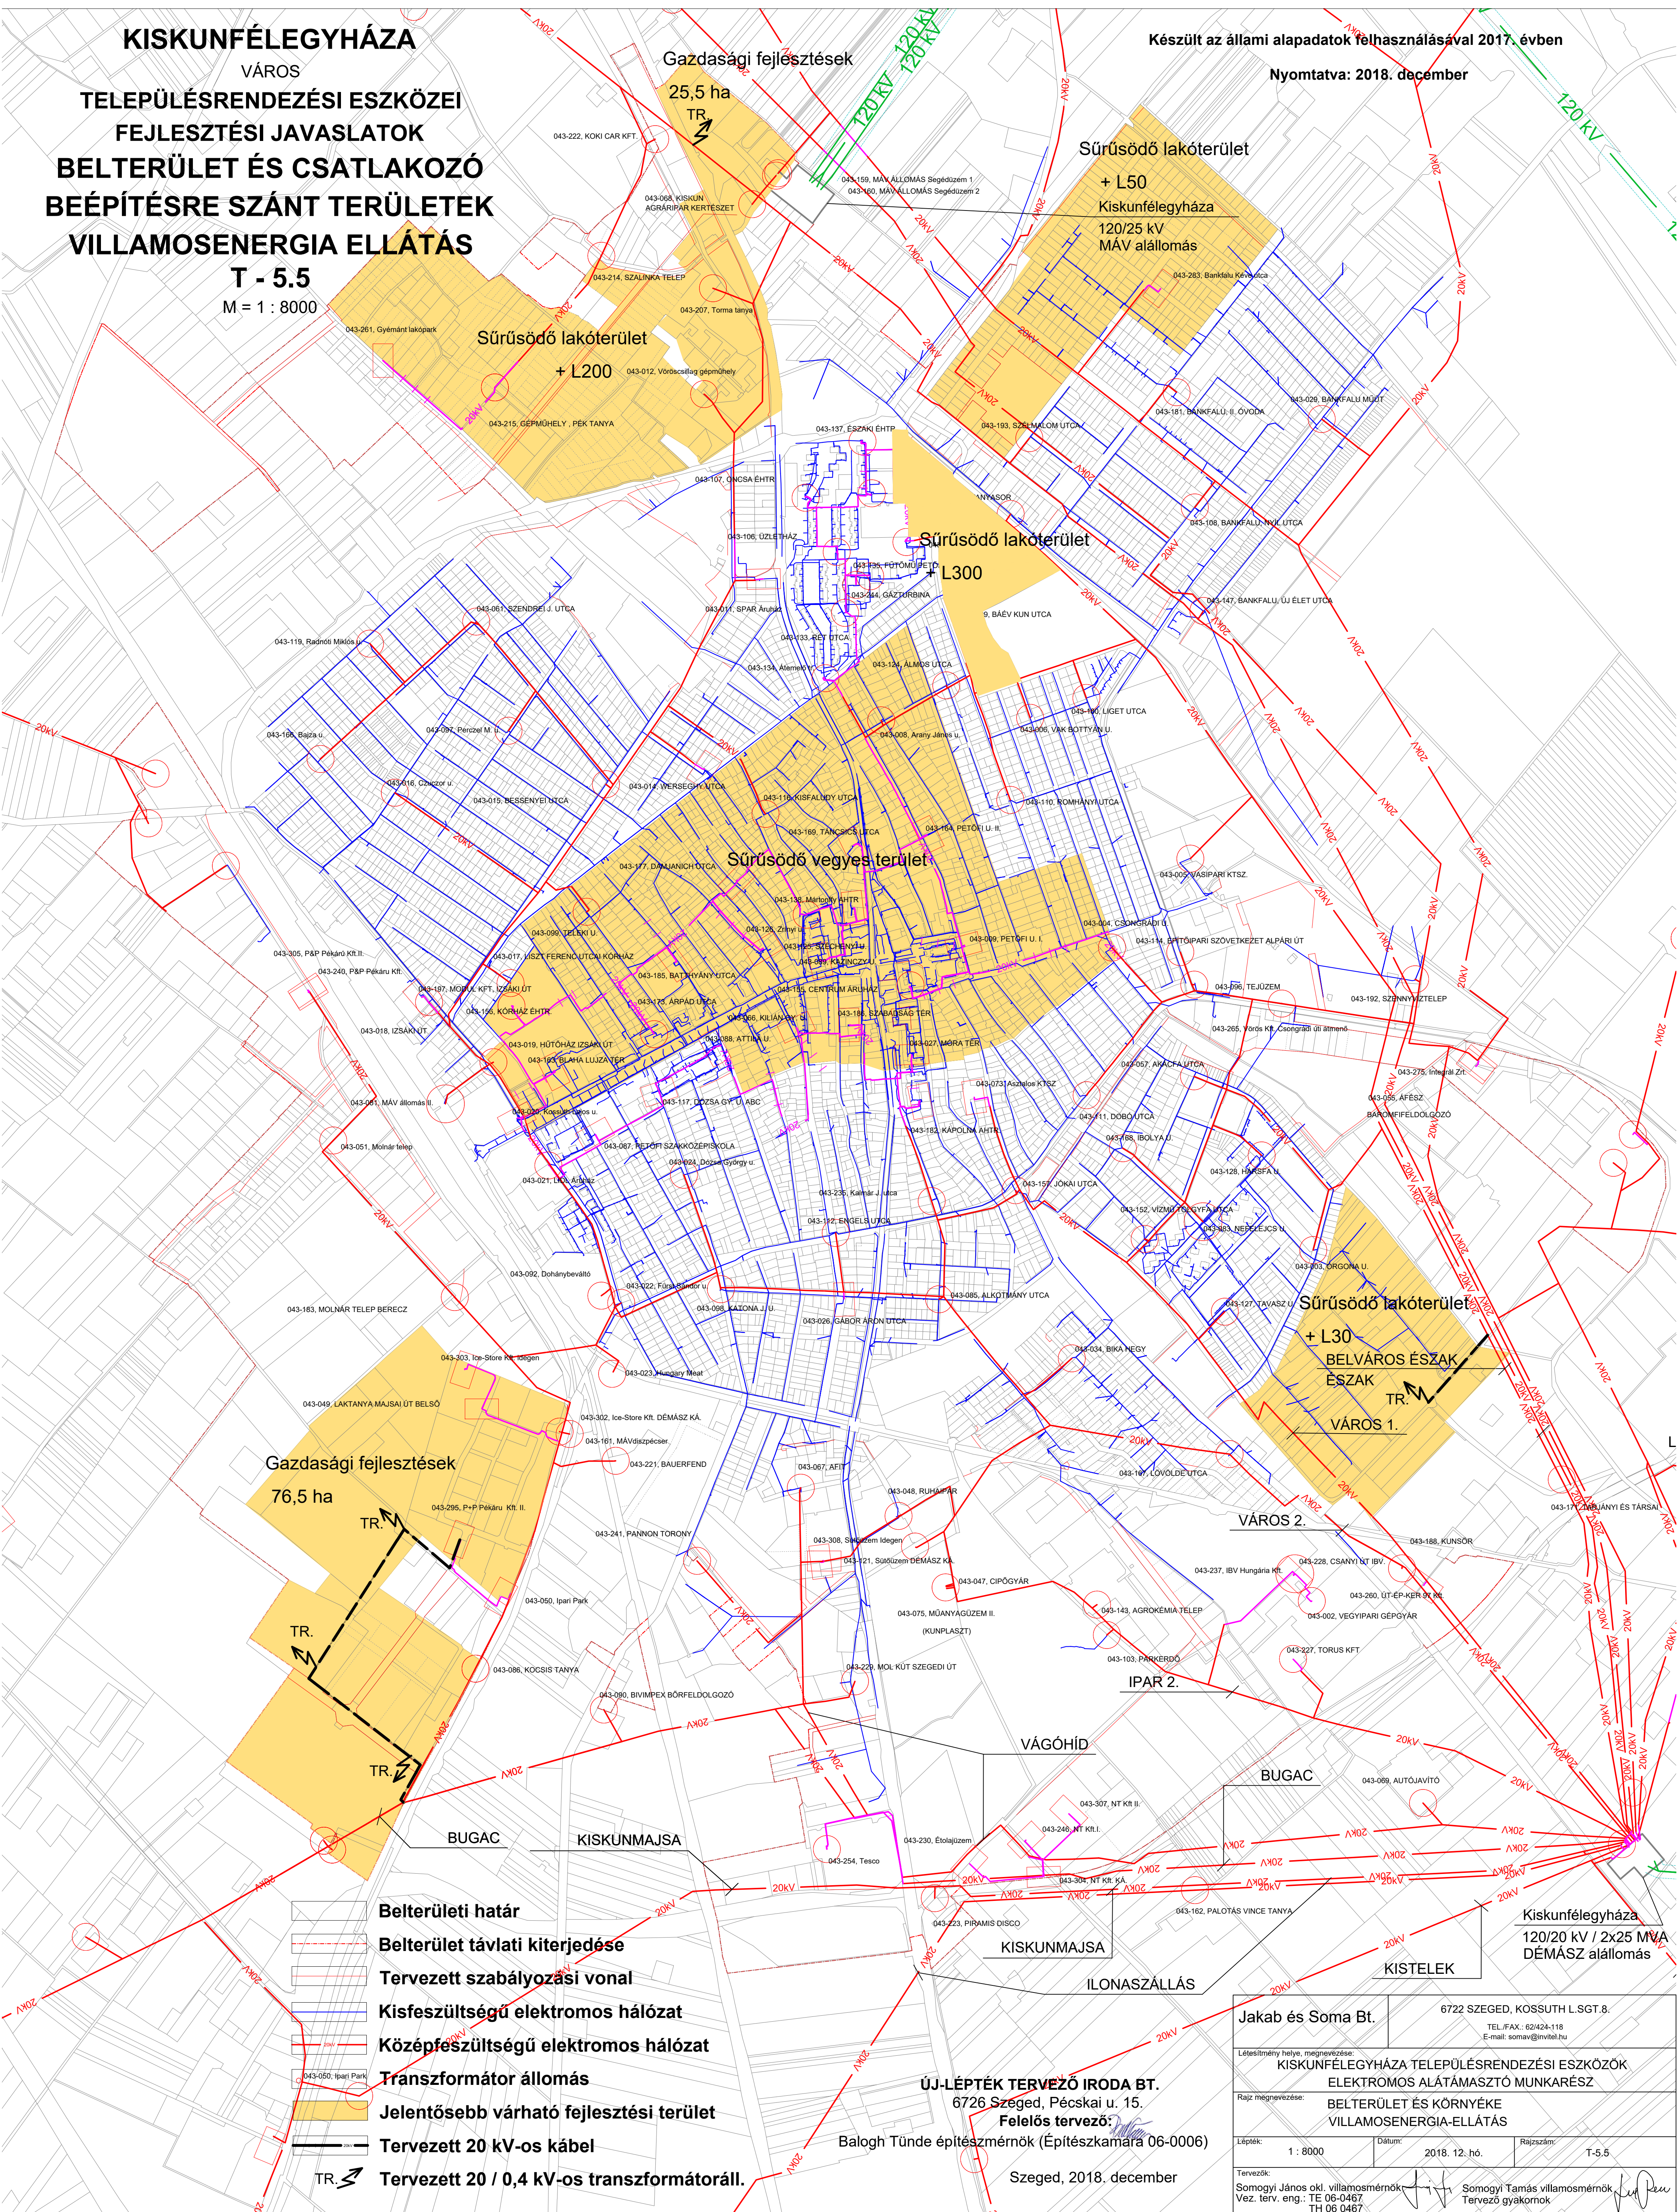

- Belterületi határ**
- Belterület távlati kiterjedése**
- Tervezett szabályozási vonal**
- Kisfeszültségű elektromos hálózat**
- Középfeszültségű elektromos hálózat**
- Transzformátor állomás**
- Jelentősebb várható fejlesztési terület**
- Tervezett 20 kV-os kábel**
- Tervezett 20 / 0,4 kV-os transzformátoráll.**

ÚJ-LÉPTÉK TERVEZŐ IRODA BT.
6726 Szeged, Pécskai u. 15.
Felelős tervező: Balogh Tünde építészmérnök (Építészkamara 06-0006)
Szeged, 2018. december

Jakab és Soma Bt.		6722 SZEGED, KOSSUTH L.SGT.8. TEL./FAX.: 62/424-118 E-mail: somav@invitel.hu	
Létesítmény helye, megnevezése: KISKUNFÉLEGYHÁZA TELEPÜLÉSRENDEZÉSI ESZKÖZÖK ELEKTROMOS ALÁTÁMASZTÓ MUNKARÉSZ			
Rajz megnevezése: BELTERÜLET ÉS KÖRNYÉKE VILLAMOSENERGIA-ELLÁTÁS			
Lépték: 1 : 8000	Dátum: 2018. 12. hó.	Rajzszám: T-5.5	
Tervezők: Somogyi János okl. villamosmérnök Vez. tev. eng.: TE 06-0467 TH 06 0467		Somogyi Tamás villamosmérnök Tervező gyakornok	