


KISTELEK

TELEPÜLÉSRENDEZÉSI ESZKÖZÖK 2021. KÜLTERÜLETI KÖZMŰHÁLÓZAT

T - 4
M=1:20000

- Igazgatási határ
Belterületi határ
Különleges beépítésre szánt terület
Kereskedelmi szolgáltató ipari terület
Ipari gazdasági terület
- Csapadékvíz elvezetés**
Csapadékvíz és belvíz csatorna
Belvízzel veszélyeztetett terület
- Ivóvízellátás**
Ivóvízvezeték
Tűzcsap
Hidrogeológia védőövezet "A" zóna 5 éves elérési idejű védőidom vetülete
Hidrogeológia védőövezet "B" zóna 50 éves elérési idejű védőidom vetülete
Termálkút
- Szennyvízelvezetés**
Szennyvíztisztító telep
Szennyvízvezeték
Szennyvíznyomócső
Meglévő üzemelő kommunális szennyvíztisztító telep
Meglévő próbázernál lévő ipari szennyvíztisztítótelep
- Földgázellátás**
Nagynyomású földgázszállító vezeték
Tervezett nagynyomású földgázszállító vezeték
Nagyközépnomású gerincvezeték
Középnomású gerincvezeték
DÉGÁZ nyomásszabályzó
- Villamosenergia ellátás**
Villamosenergia kisfeszültségű 0,4 kV-os hálózat
Villamosenergia középvezetékű 22 kV-os hálózat
Villamosenergia nagyfeszültségű 132 kV-os főelosztó hálózat
220 kV-os főelosztó hálózat
Elbontott középvezetékű 22 kV-os légvezeték
Tervezett középvezetékű 22 kV-os légvezeték
Tervezett középvezetékű 22 kV-os kábelhálózat
DÉMÁSZ 132/22 - MÁV 132/25 kV alállomás
Transzformátor állomás neve, száma
- Hírközlési hálózat**
Saját tulajdonú aléptírményes optikai hálózat
Bérelt MÁV földfeletti optikai hálózat (Berotel Kft.)
Invitech ITC Services Kft. - Invitel Zrt. (DIGI Kft.)
közös tulajdonú aléptírményes optikai hálózat
Invitel optikai hálózat
M-Telekom optikai hálózat
Adó-, vevőtorony, átjátszó állomás

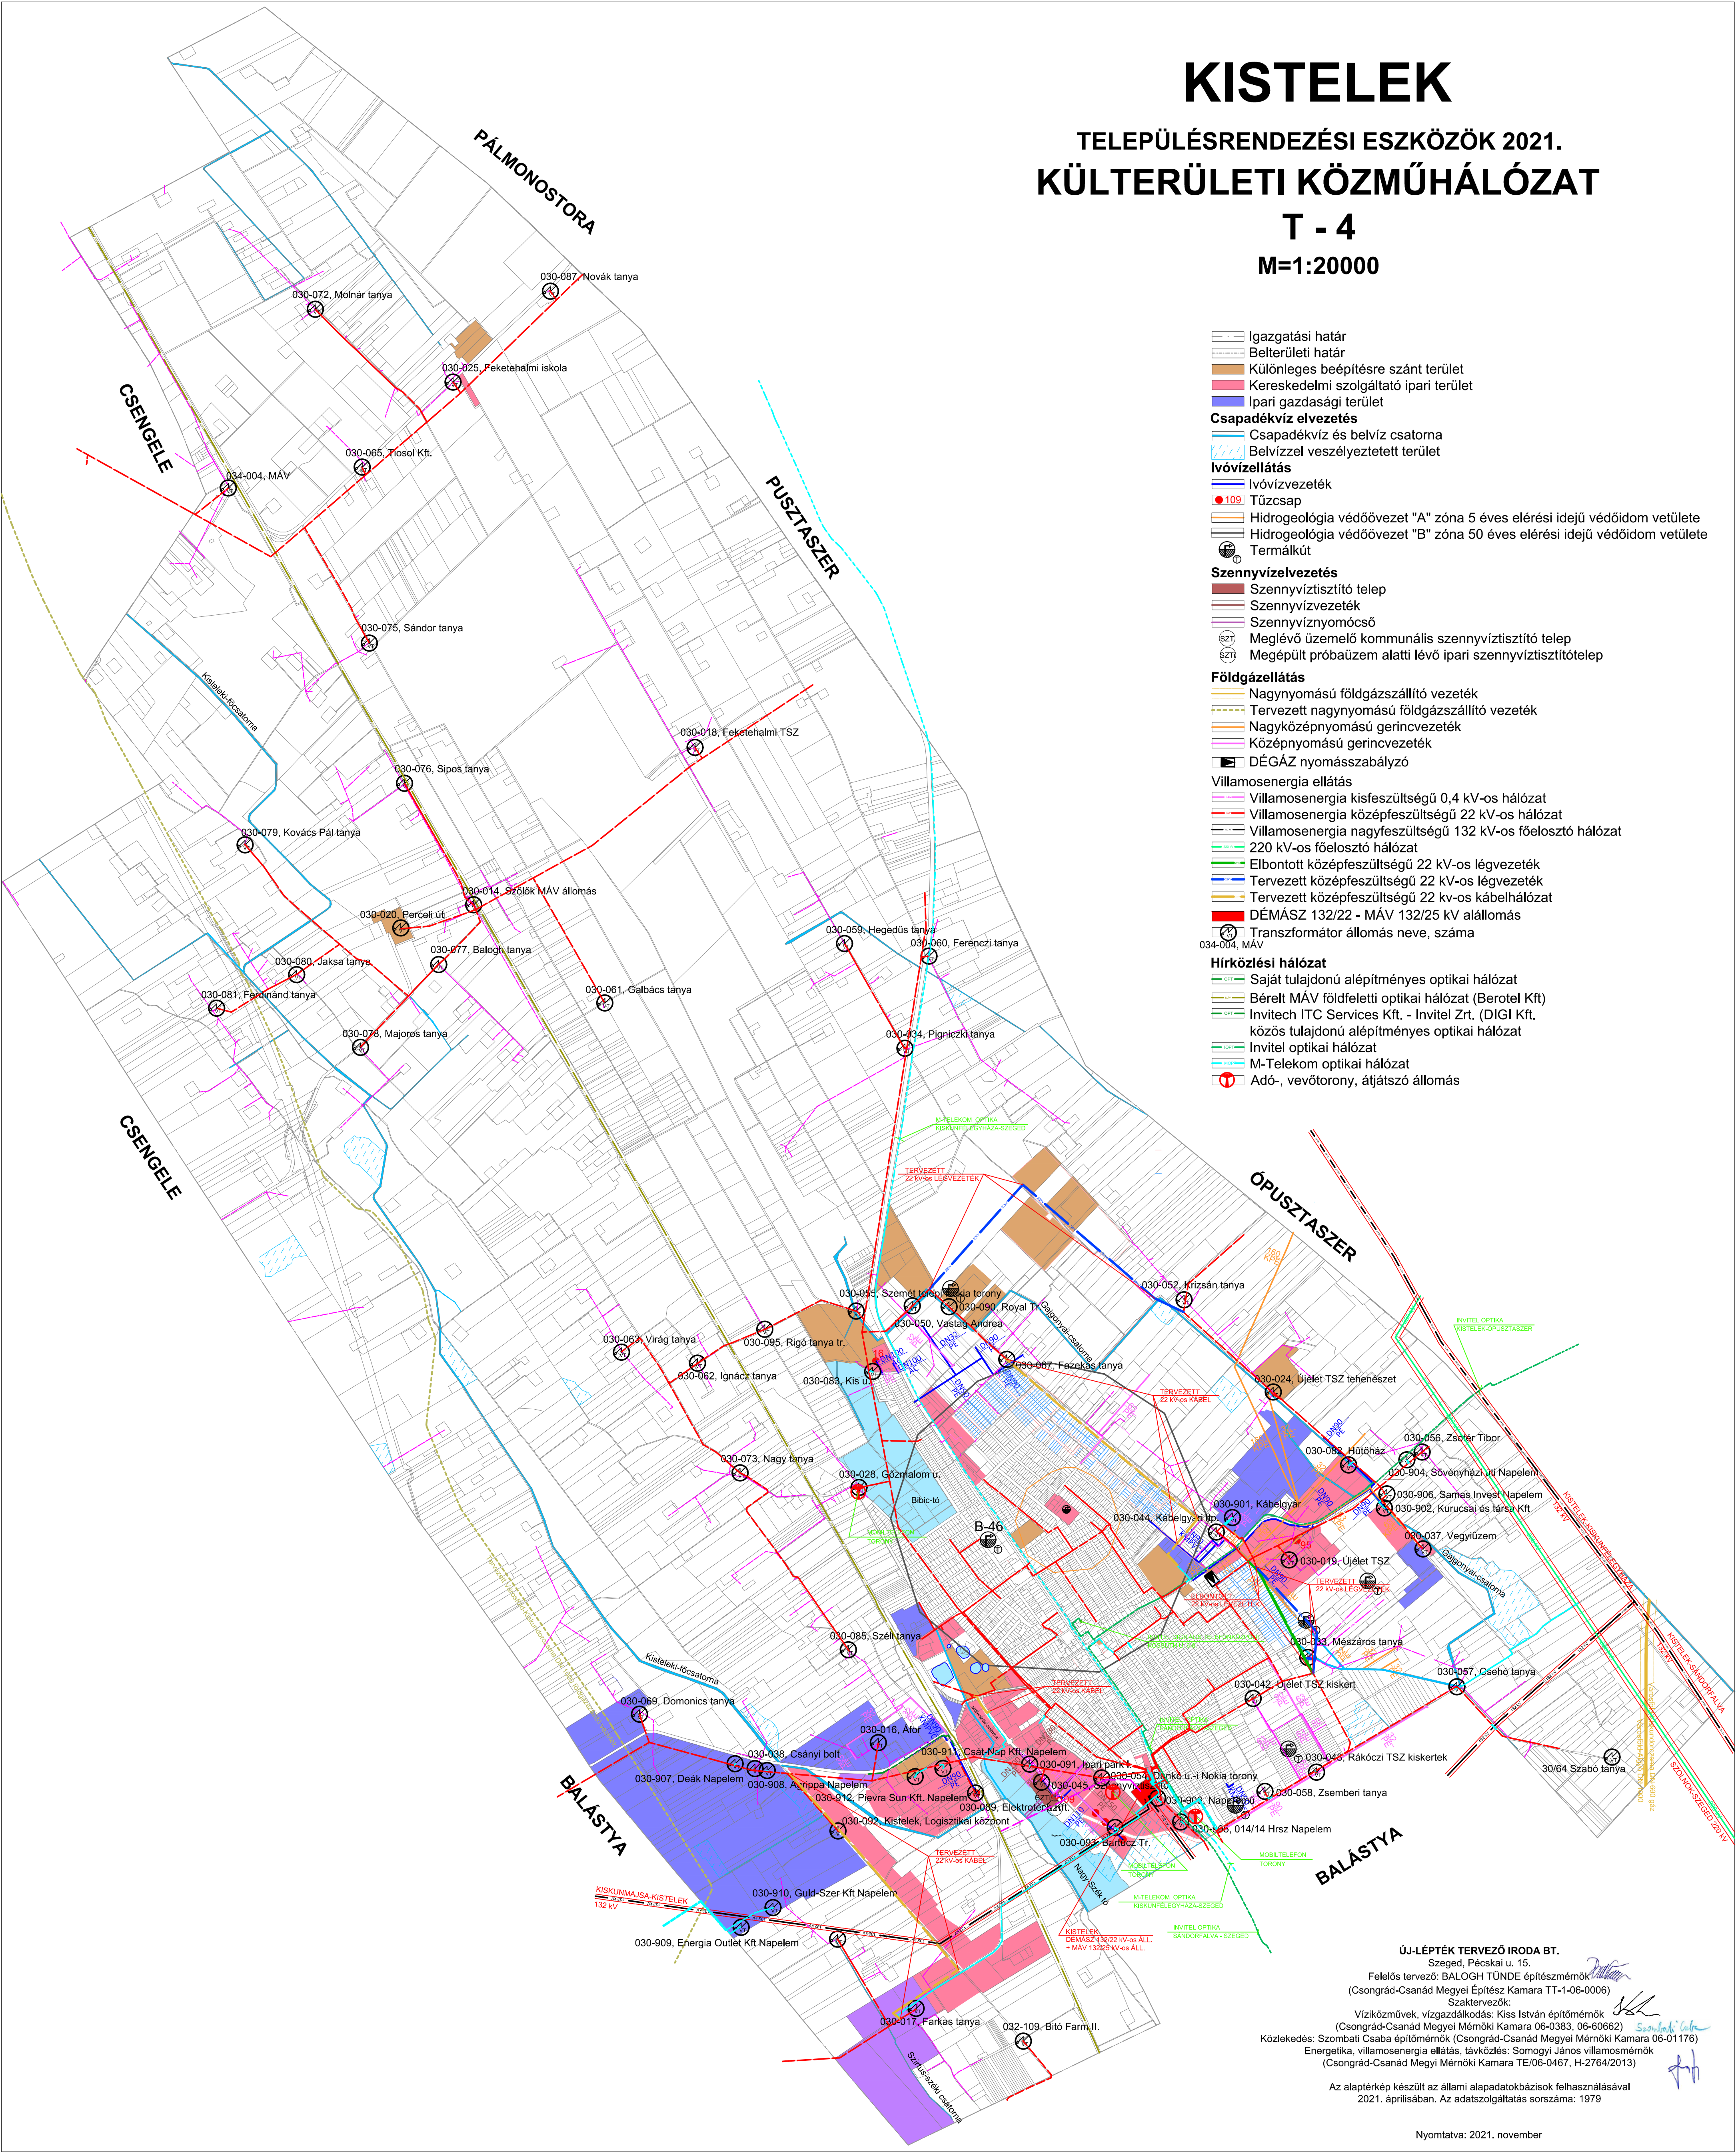

ÚJ-LEPTÉK TERVEZŐ IRODA BT.

Szeged, Pécsi u. 15.

Felkészítő: BALOGH TÜNDE építész-mérnök

(Csongrád-Csanád Megyei Építész Kamara TT-1-06-0006)

Szaktervezők:

Víziközművek, vízgazdálkodás: Kiss István építőmérnök

(Csongrád-Csanád Megyei Mérnöki Kamara 06-0383, 06-60662)

Közlekedés: Szombati Csaba építőmérnök (Csongrád-Csanád Megyei Mérnöki Kamara 06-01176)

Energetika, villamosenergia-ellátás, távközlés: Somogyi János villamosmérnök

(Csongrád-Csanád Megyei Mérnöki Kamara TE/06-0467, H-2764/2013)

Az alapterkép készült az állami alapadatokbázisok felhasználásával
2021. áprilisában. Az adatszolgáltatás sorszáma: 1979

Nyomtatva: 2021. november