

KUNFEHÉRTŐ


község

TELEPÜLÉSRENDEZÉSI ESZKÖZÖK

TELEPÜLÉSSZERKEZETI TERVE BELTERÜLET ÉS ÜDÜLŐTERÜLET

M = 1 : 5500

Jelen tervlap Kunfehértó Község Önkormányzata Képviselő-testülete 15/2016.(II.17.) Kt. határozatának 2. mellékletével került elfogadásra.
Módosítva az 52/2019. (IV.24.) és a 33/2020. (VIII.11.) Kt. számú határozattal.

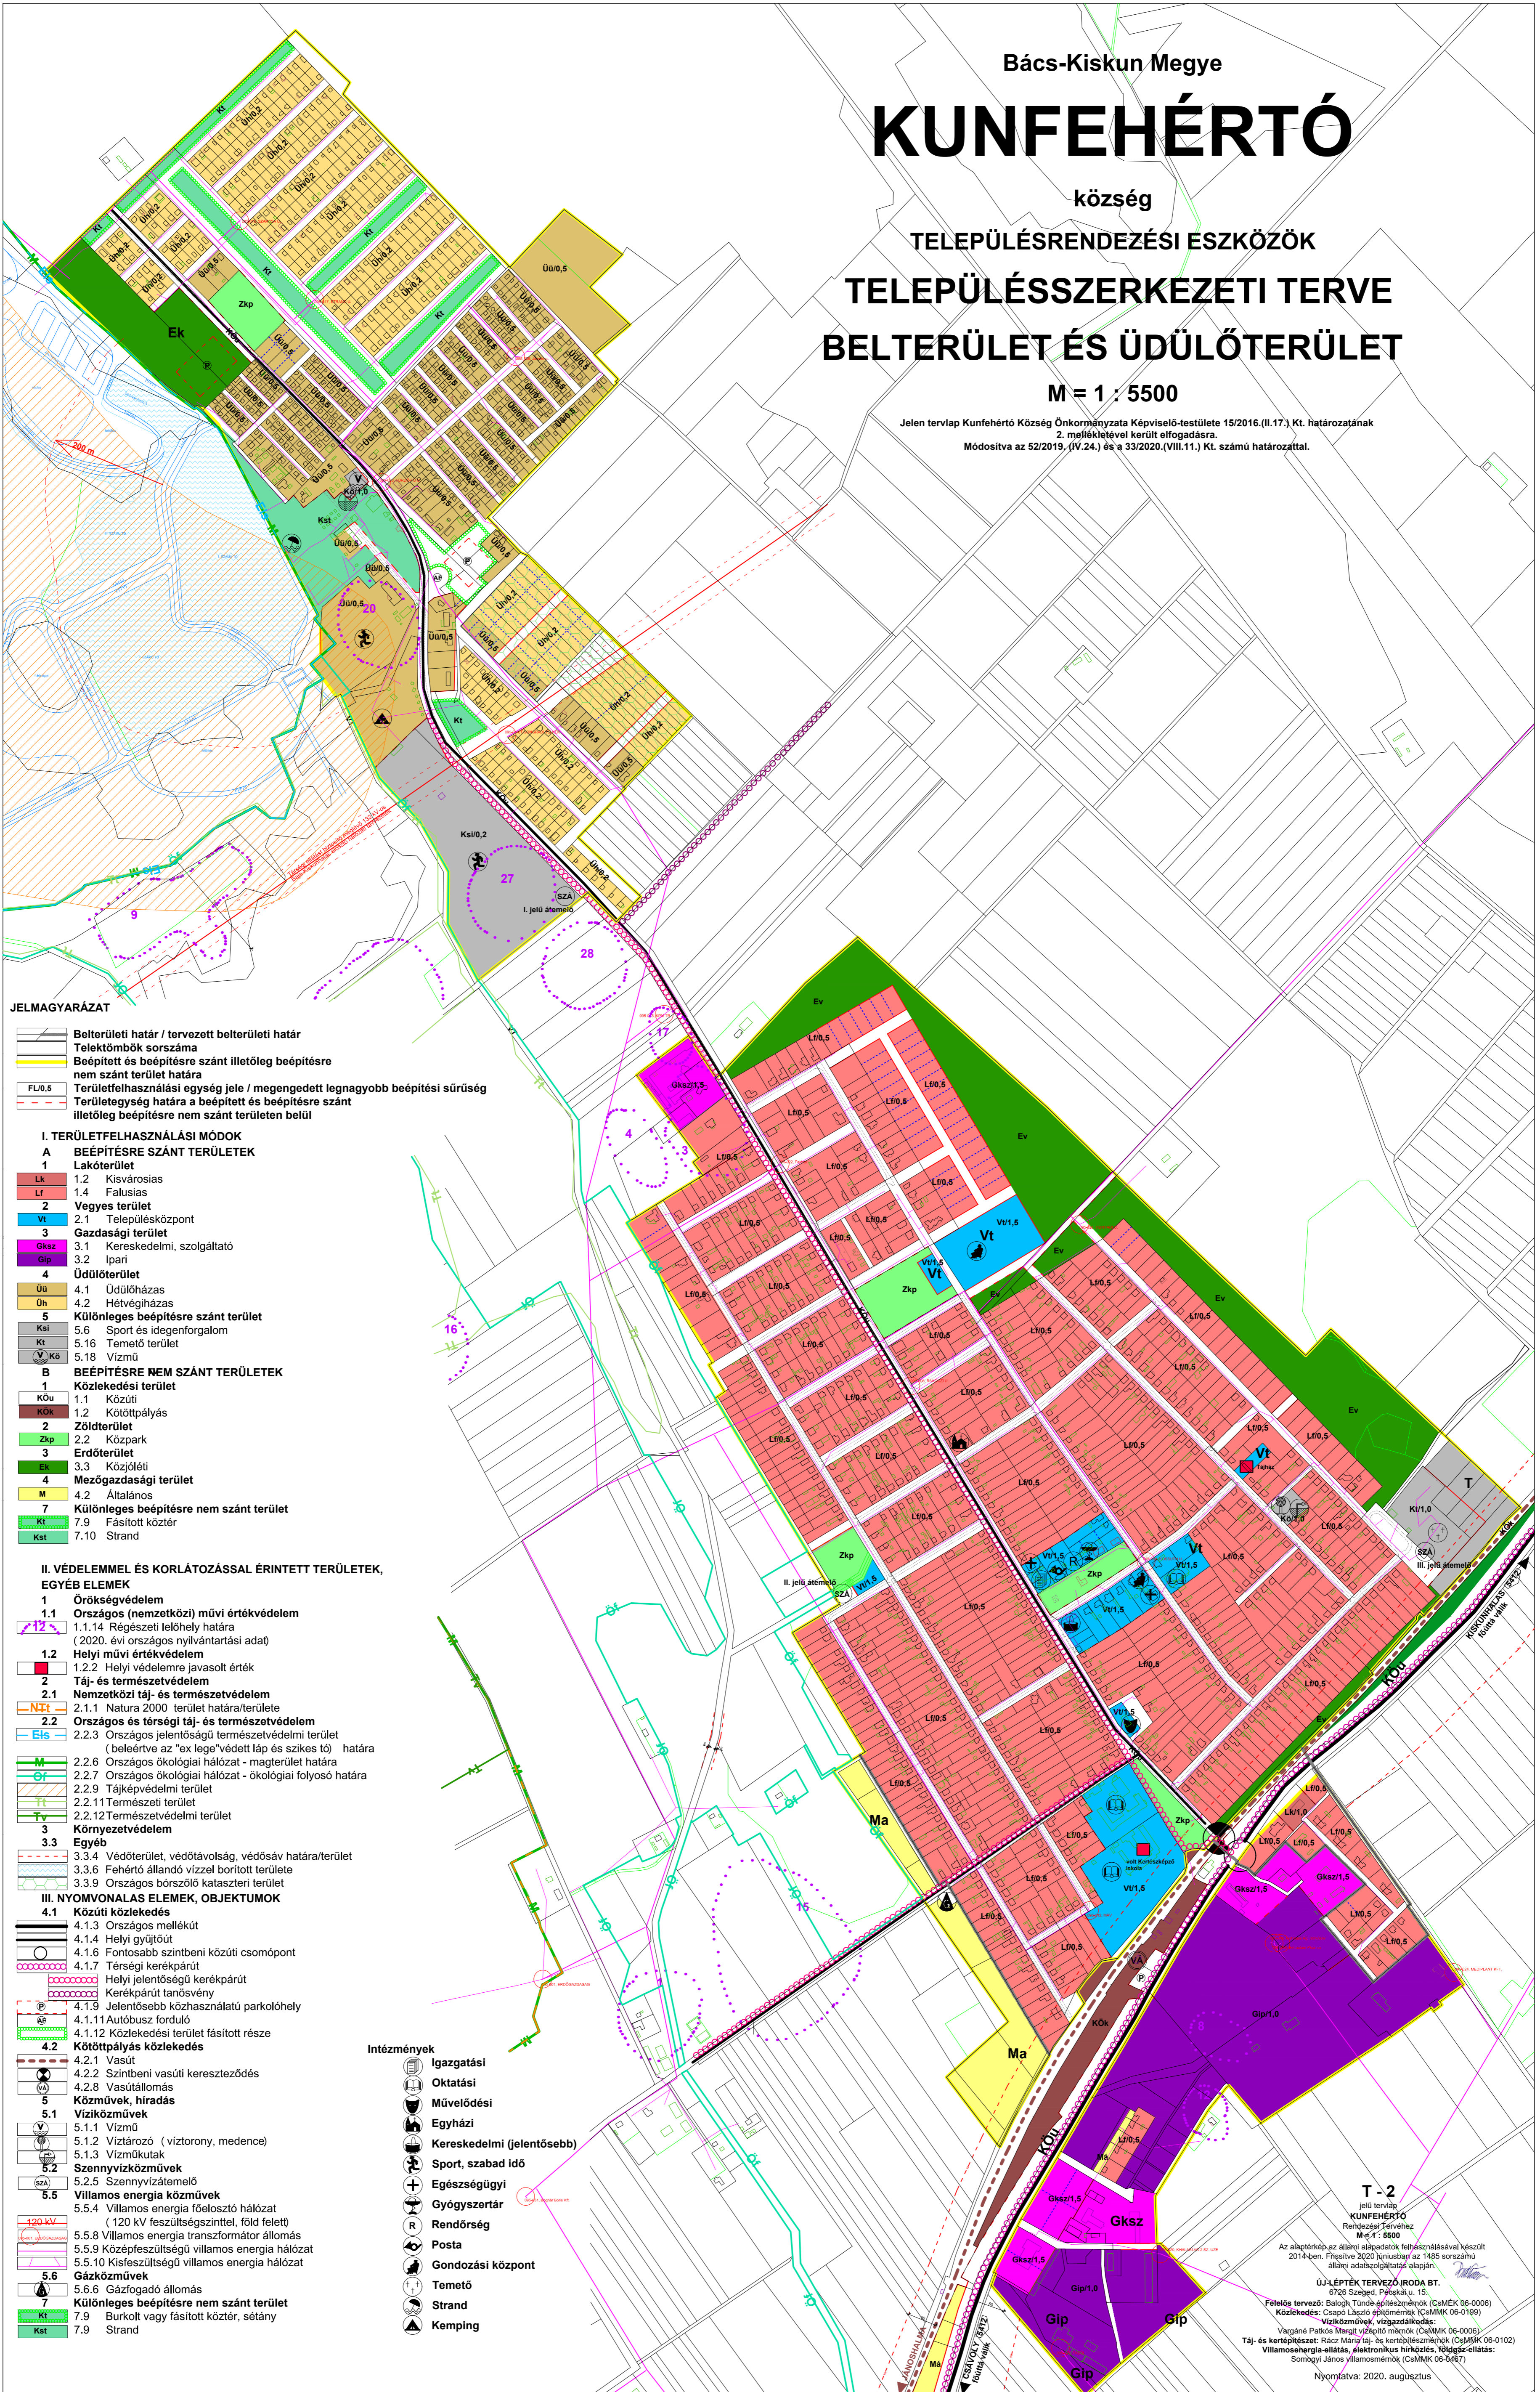

JELMAGYARÁZAT

- Belterületi határ / tervezett belterületi határ
- Telektömbök sorszáma
- Beépített és beépítésre szánt terület határa
- Területfelhasználási egység jele / megengedett legnagyobb beépítési sűrűség
- Területegység határa a beépített és beépítésre szánt területen belül

I. TERÜLETFELHASZNÁLÁSI MÓDOK

- A BEÉPÍTÉSRE SZÁNT TERÜLETEK**
 - 1 Lakóterület**
 - Lk 1.2 Kisvárosias
 - Lf 1.4 Falusias
 - 2 Vegyes terület**
 - Vt 2.1 Településközpont
 - 3 Gazdasági terület**
 - Gksz 3.1 Kereskedelmi, szolgáltató
 - Gip 3.2 Ipari
 - 4 Üdülőterület**
 - Uü 4.1 Üdülőházas
 - Uh 4.2 Hétvégiházas
 - 5 Különleges beépítésre szánt terület**
 - Kst 5.6 Sport és idegenforgalom
 - Kt 5.16 Temetői terület
 - Vk 5.18 Vízmű
- B BEÉPÍTÉSRE NEM SZÁNT TERÜLETEK**
 - 1 Közlekedési terület**
 - KÖu 1.1 Közúti
 - KÖk 1.2 Kötőpályás
 - 2 Zöldterület**
 - Zkp 2.2 Közpark
 - 3 Erdőterület**
 - Ek 3.3 Közjóteli
 - 4 Mezőgazdasági terület**
 - M 4.2 Általános
 - 7 Különleges beépítésre nem szánt terület**
 - Kt 7.9 Fásított köztér
 - Kst 7.10 Strand

II. VÉDELMEMLÉK ÉS KORLÁTOZÁSSAL ÉRINTETT TERÜLETEK, EGYÉB ELEMEK

- 1 Örökségvédelem**
 - 1.1 Országos (nemzetközi) művi értékvédelem**
 - 1.1.14 Régészeti lelőhely határa (2020. évi országos nyilvántartási adat)
 - 1.2 Helyi művi értékvédelem**
 - 1.2.2 Helyi védelemre javasolt érték
 - 2 Táj- és természetvédelem**
 - 2.1 Nemzetközi táj- és természetvédelem**
 - 2.1.1 Natura 2000 terület határa/területe
 - 2.2 Országos és térségi táj- és természetvédelem**
 - 2.2.3 Országos jelentőségű természetvédelmi terület (beleértve az "ex lege" védett lap- és szikes tó) határa
 - 2.2.6 Országos ökológiai hálózat - magterület határa
 - 2.2.7 Országos ökológiai hálózat - ökológiai folyosó határa
 - 2.2.9 Tájérvédelmi terület
 - 2.2.11 Természeti terület
 - 2.2.12 Természeti terület
 - 3 Környezetvédelem**
 - 3.3 Egyéb
 - 3.3.4 Védőterület, védőtávolság, védősáv határa/területe
 - 3.3.6 Fehértó állandó vízzel borított területe
 - 3.3.9 Országos borszőlő kataszteri terület

III. NYOMVONALAS ELEMEK, OBJEKTUMOK

- 4.1 Közúti közlekedés**
 - 4.1.3 Országos mellékút
 - 4.1.4 Helyi gyűjtőút
 - 4.1.6 Fontosabb szintbeni közúti csomópont
 - 4.1.7 Térségi kerékpárút
 - Helyi jelentőségű kerékpárút
 - Kerékpárút tanösvény
 - 4.1.9 Jelentősebb közhasználatú parkolóhely
 - 4.1.11 Autóbusz forduló
 - 4.1.12 Közlekedési terület fásított része
- 4.2 Kötőpályás közlekedés**
 - 4.2.1 Vasút
 - 4.2.2 Szintbeni vasúti kereszteződés
 - 4.2.8 Vasútállomás
- 5 Közművek, hűtés**
 - 5.1 Vízközművek**
 - 5.1.1 Vízmű
 - 5.1.2 Víztorony (víztorony, medence)
 - 5.1.3 Vízműutak
 - 5.2 Szennyvízközművek**
 - 5.2.5 Szennyvíztároló
 - 5.5 Villamos energia közművek**
 - 5.5.4 Villamos energia fűelőszó hálózat (120 kV feszültségűnél, föld feletti)
 - 5.5.8 Villamos energia transzformátor állomás
 - 5.5.9 Középfeszültségű villamos energia hálózat
 - 5.5.10 Kisfeszültségű villamos energia hálózat
 - 5.6 Gázközművek**
 - 5.6.6 Gázfogyó állomás
 - 7 Különleges beépítésre nem szánt terület**
 - Kt 7.9 Burkolt vagy fásított köztér, sétány
 - Kst 7.9 Strand

Intézmények

- Igazgatási
- Oktatási
- Művelődési
- Egyházi
- Kereskedelmi (jelentősebb)
- Sport, szabad idő
- Egészségügyi
- Gyógyszertár
- Rendőrség
- Posta
- Gondozási központ
- Temető
- Strand
- Kemping

T-2
jeli tervlap
KUNFEHÉRTŐ
Rendezési Tervhez
M = 1 : 5500

Az alagterkép az alábbi adatok felhasználásával készült 2014-ben. Frissítve 2020 júniusban az 1485 sorszámú alagterv adatszolgáltatás alapján.

ÚJ-LEPTÉK TERVEZŐ IRODA BT.
9720 Szeged, Péteráru 15.

Feladós tervező: Balogh Tünde építésztervező (CAEMK 06-0006)
Közlekedés: Csapó László építész (CAEMK 06-0199)
"Víz" közművek, vízgazdálkodás:
Vargáné Palkó Mária vízépítő mérnök (CAEMK 06-0006)
Táj- és kertépítészet: Rácz Mária táj- és kertépítésztervező (CAEMK 06-0102)
Villamosenergia-előállítás, elektronikus hálózatok, hűtés-csillagítás:
Somogyi János villamosmérnök (CAEMK 06-0487)

Nyomtatva: 2020. augusztus