JELMAGYARÁZAT

- Igazgatási terület határa
- Belterületi határ / tervezett belterületi határ

I. TERÜLETFELHASZNÁLÁSI MÓDOK

A BEÉPÍTÉSRE SZÁNT TERÜLETEK

3 Gazdasági terület
- Gksz 3.1 Kereskedelmi, szolgáltató
- Gip 3.2 Ipari

5 Különleges beépítésre szánt terület
- Kmü 5.17 Mezőgazdasági üzemi terület
- SZT 5.18.1 Szennyvíztisztító telep
- Kló 5.18.3 Lőtér

B BEÉPÍTÉSRE NEM SZÁNT TERÜLETEK

1 Közlekedési terület
- KÖu 1.1 Közúti
- KÖk 1.2 Kötöttpályás

3 Erdőterület
- Ev 3.1 Védelmi
- Eg 3.2 Gazdasági
- Ek 3.3 Közjóléti

4 Mezőgazdasági terület
- Mk 4.1 Kertes
- Ma 4.2 Általános

5 V **Vízgazdálkodási terület**

6 Tk **Természetközeli terület**

7 Különleges terület
- Kh 7.1 Kommunális szilárdhull. lerakó- és kezelőhely (megszűnő)

II. VÉDELEMMEL ÉS KORLÁTOZÁSSAL ÉRINTETT TERÜLETEK, EGYÉB ELEMEK

1 Örökségvédelem

1.1 Országos (nemzetközi) művi értékvédelem
- 1.1.15 Régészeti lelőhely határa (2020. évi országos nyilvántartási adatok)

1.2 Helyi művi értékvédelem
- 1.2.2 Helyi védelemre javasolt érték

2 Táj- és természetvédelem

2.1 Nemzetközi táj- és természetvédelem
- 2.1.1 Natura 2000 terület határa

2.2 Országos és térségi táj- és természetvédelem
- 2.2.3 Országos jelentőségű természetvédelmi terület (beleértve az "ex lege"védett láp és szikes tó határa
- 2.2.6 Országos ökológiai hálózat - magterület határa
- 2.2.7 Országos ökológiai hálózat - ökológiai folyosó határa
- 2.2.9 Tájképvédelemi terület
- 2.2.10 Egyedi tájértékre javasolt (emlékkő, nyaraló)
- 2.2.11 Természeti terület határa
- 2.2.12 Természetvédelmi terület határa

2.3 Helyi táj- és természetvédelem
- 2.3.3 Helyi jelentőségű védett természeti érték (védett fa, fasor)

3 Környezetvédelem

3.2 Talaj- és vízvédelem
- 3.2.11 Rendszeresen belvízjárta terület határa
- 3.2.12 Felszín alatti víz védőterület
- 3.2.13 Országos vízminőségvédelmi terület határa

3.3 Egyéb
- 3.3.2 Bányatelek határa (CH-ipari, Kiskunhalas III. jelű)
- KUNF - 1 CH-ipari kút ill. kútfúrás és védőtávolsága (50m)
- 3.3.4 Védőterület, védőtávolság, védősáv határa
- 3.3.5 Üzemi állattartási korlátozás a lakott területek védelmére
- 3.3.6 Egyeztetési kötelezettség alá eső terület határa
- 3.3.6 Állandó vízfelület
- 3.3.7 Országos erdők övezete
- 3.3.8 Országos erdőtelepítésre javasolt terület határa
- 3.3.9 Országos borszőlő termőhelyi kataszteri terület
- 3.3.10 Országos gyümölcs termőhelyi kataszteri terület
- 3.3.11 Országos kiváló termőhelyi adottságú szántók határa
- 3.3.12 Országos jó termőhelyi adottságú szántók határa

III. NYOMVONALAS ELEMEK, OBJEKTUMOK

4.1 Közúti közlekedés
- 4.1.1 Gyorforgalmi út (autópálya, autóút)
- 4.1.2 Országos főút
- 4.1.3 Országos mellékút
- 4.1.4 Helyi gyűjtőút és kiemelt feltáróút
- 4.1.6 Fontosabb szintbeni közúti csomópont
- 4.1.7 Térségi kerékpárút hálózat
- Helyi jelentőségű kerékpárút
- Kerékpár tanösvény
- 4.1.12 Javasolt lovastúra útvonal

4.2 Kötöttpályás közlekedés
- 4.2.1 Vasút
- 4.2.2 Szintbeni vasúti kereszteződés

5 Közművek, híradás
- SZA 5.2.5 Szennyvízátemelő
- SZT 5.2.6 Szennyvíztisztítómű
- SZI SZIe 5.2.8 Szennyvíziszap lerakóhely, szippantott szennyvíz ürítőhelye

5.3 Csapadékvíz közművek
- V 5.3.4 Csapadékvíz elvezető főárok

5.4 Hulladék
- SZ Kh 5.4.2 Kommunális szilárdhull.-lerakó és -kez.hely megszűnő

5.5 Villamos energia közművek
- 5.5.4 Villamos energia főelosztó hálózat (120 kV)
- 5.5.8 Villamos energia transzformátor állomás
- 5.5.9 Középfeszültségű villamos energia hálózat
- 5.5.10 Kisfeszültségű villamos energia hálózat

5.6 Gázközművek
- GN 5.6.1 Nagynyomású földgáz gerincelosztó vezeték
- Gfnk 5.6.2 Nagy-középnyomású földgázvezeték
- G 5.6.5 Gázátadó állomás
- G 5.6.6 Gázfogadó állomás

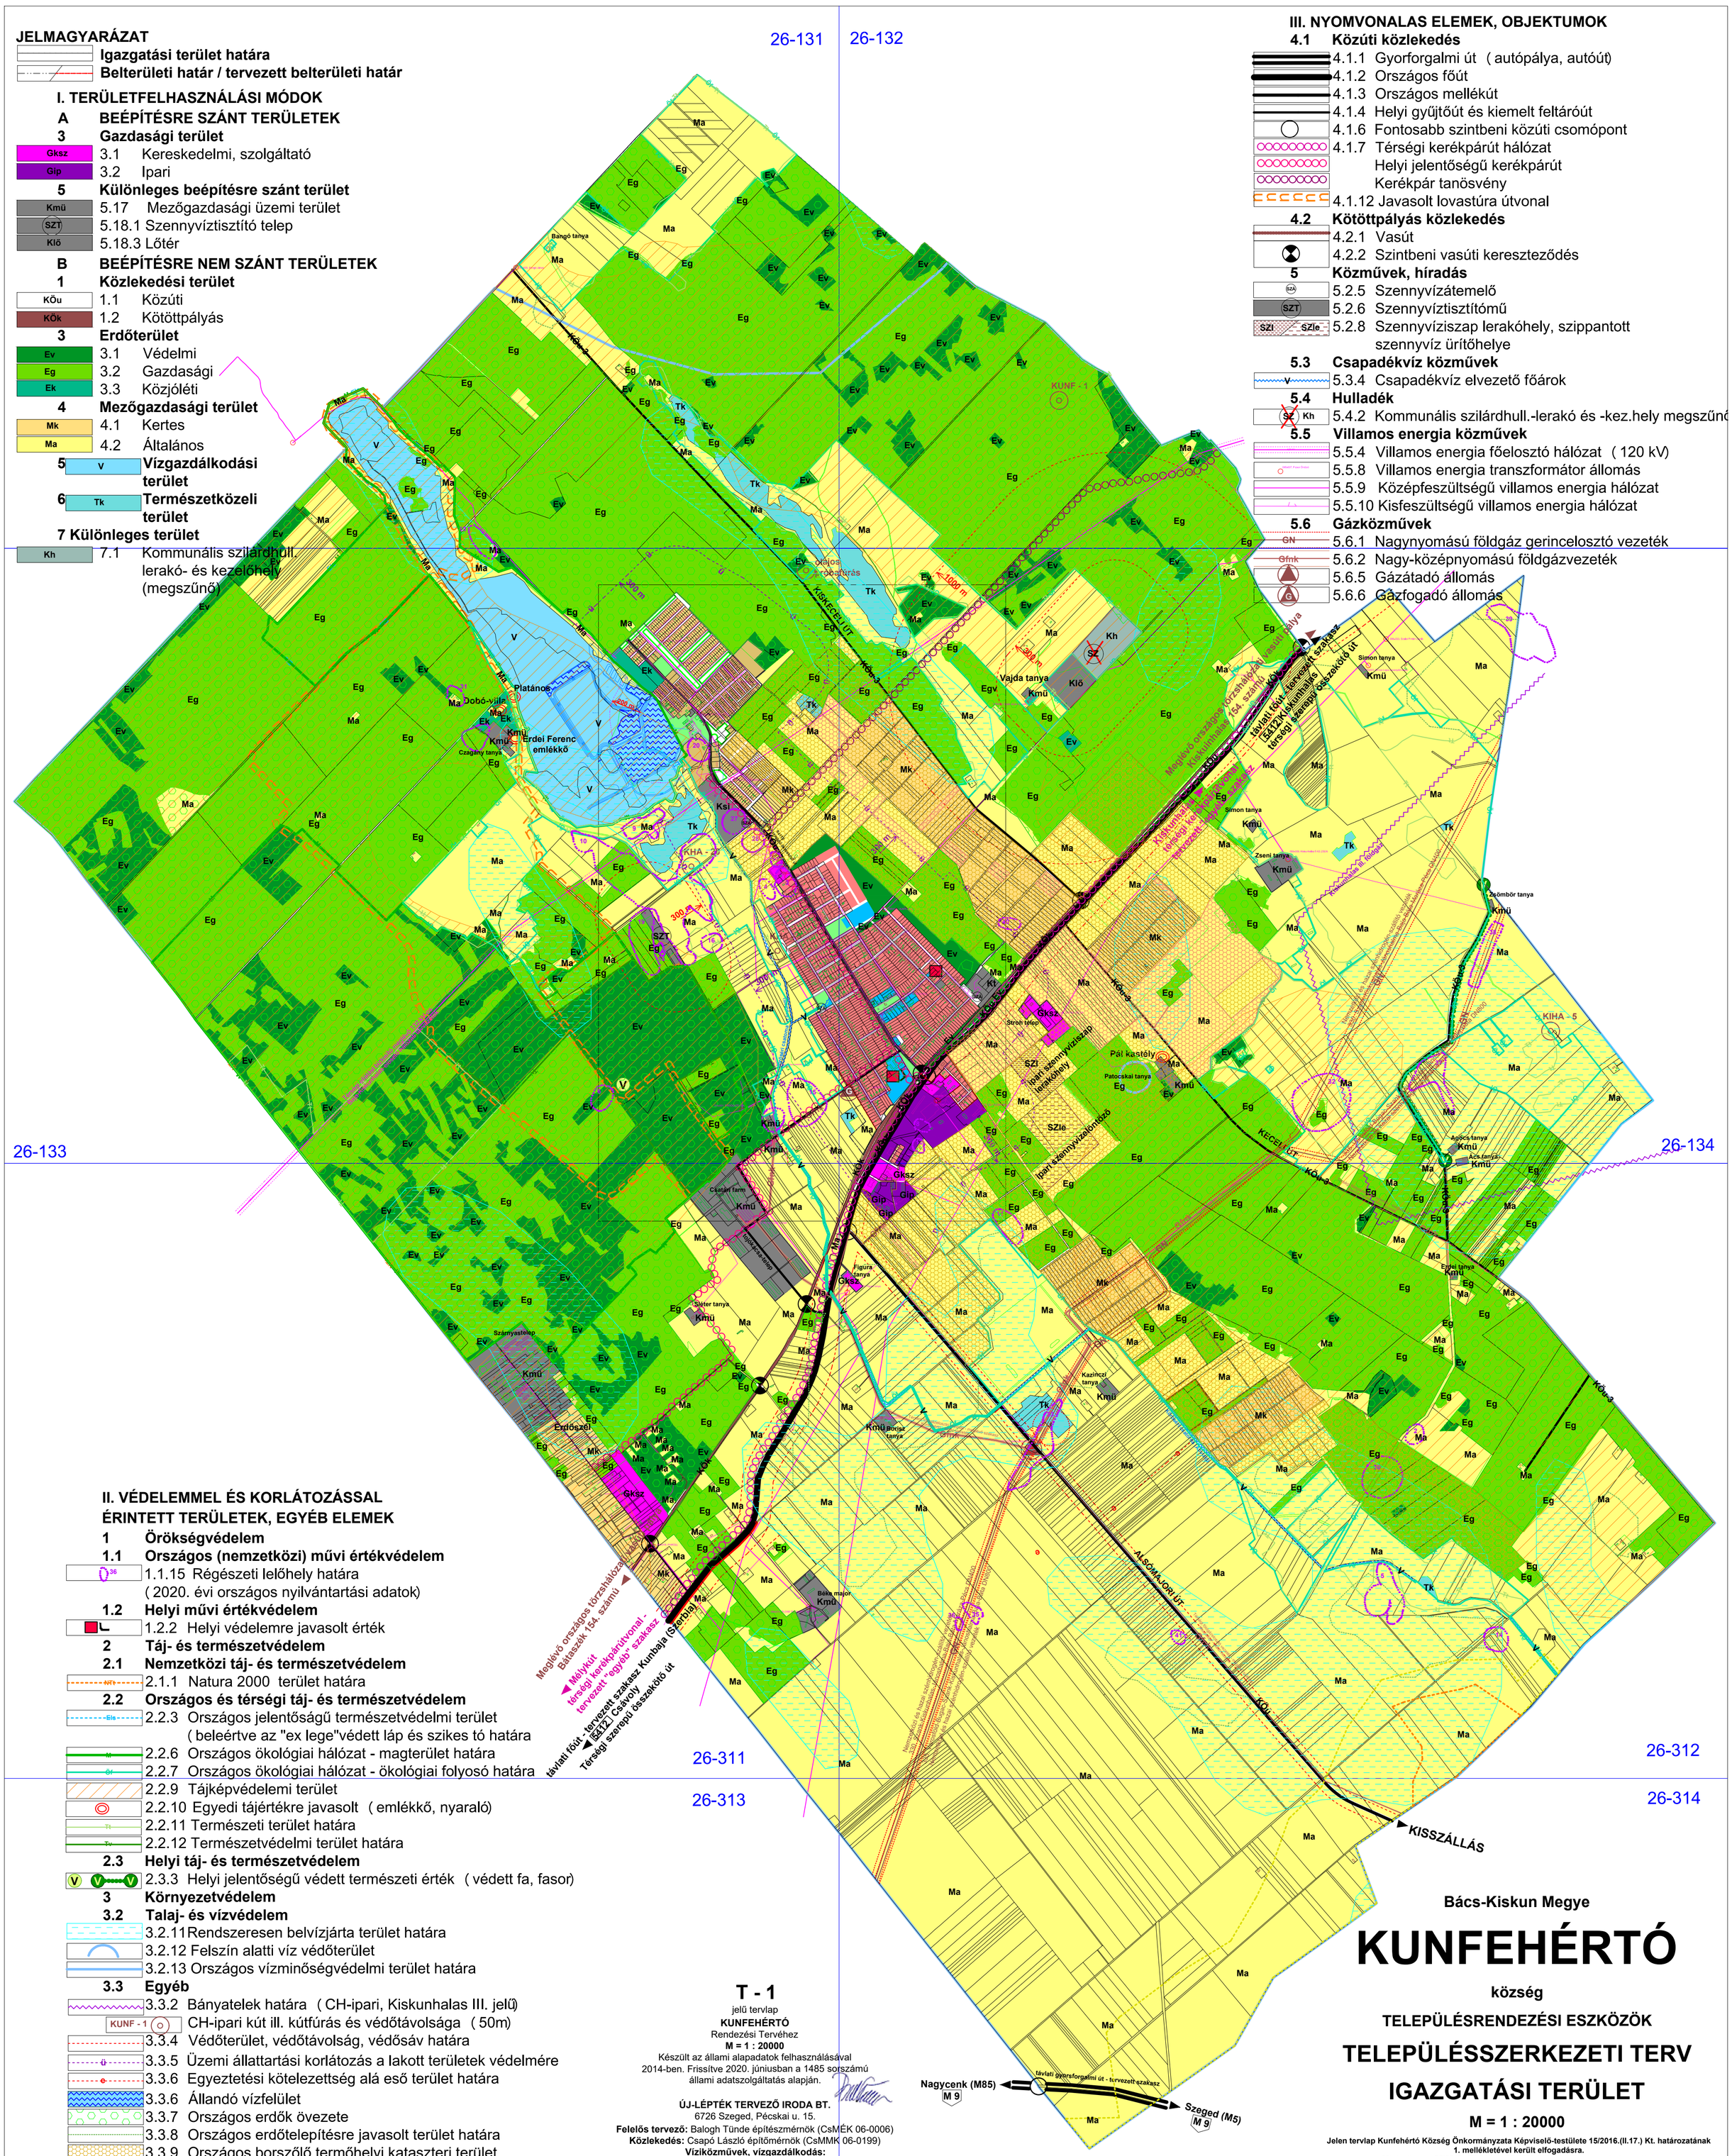

T - 1
jelű tervlap
KUNFEHÉRTÓ
Rendezési Tervéhez
M = 1 : 20000
Készült az állami alapadatok felhasználásával
2014-ben. Frissítve 2020. júniusban a 1485 sorszámú
állami adatszolgáltatás alapján.

ÚJ-LÉPTÉK TERVEZŐ IRODA BT.
6726 Szeged, Pécskai u. 15.
Felelős tervező: Balogh Tünde építészmérnök (CsMÉK 06-0006)
Közlekedés: Csapó László építőmérnök (CsMMK 06-0199)
Víziközművek, vízgazdálkodás:
Vargáné Patkós Margit vízépítő mérnök (CsMMK 06-0006)
Táj- és kertépítészet: Rácz Mária táj- és kertépítészmérnök (CsMMK 06-0102)
Villamosenergia-ellátás, elektronikus hírközlés, földgáz-ellátás:
Somogyi János villamosmérnök (CsMMK 06-0467)

Bács-Kiskun Megye

KUNFEHÉRTÓ

község

TELEPÜLÉSRENDEZÉSI ESZKÖZÖK

TELEPÜLÉSSZERKEZETI TERV

IGAZGATÁSI TERÜLET

M = 1 : 20000

Jelen tervlap Kunfehértó Község Önkormányzata Képviselő-testülete 15/2016.(II.17.) Kt. határozatának 1. mellékletével került elfogadásra.
Módosítva az 52/2019. (IV.24.) és 33/2020.(VIII.11.) Kt. számú határozattal.

Nyomtatva: 2020. augusztus