


















MÉLYKÚT

VÁROS

TELEPÜLÉSRENDEZÉSI ESZKÖZEI

T - 2/3

MEGLÉVŐ ÉS TERVEZETT ÚT-KERESZTSZELVÉNYEK

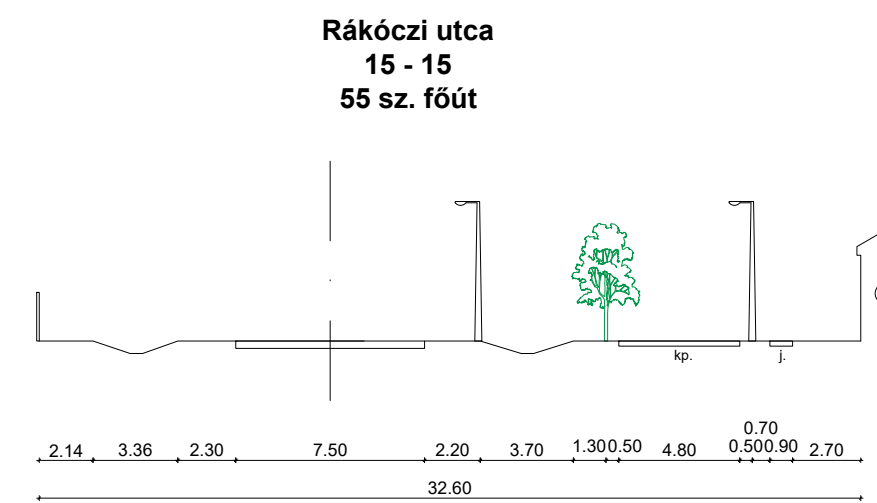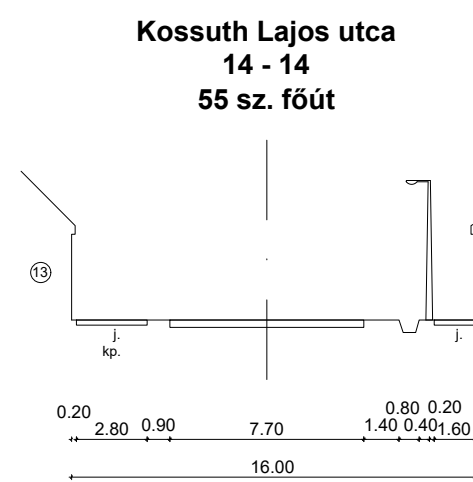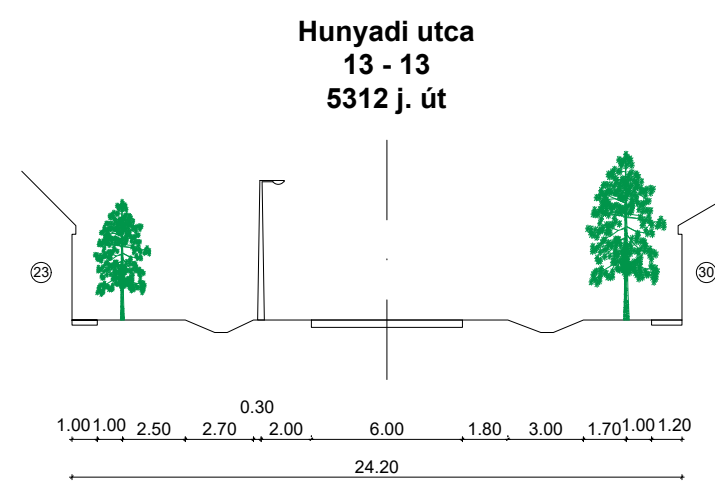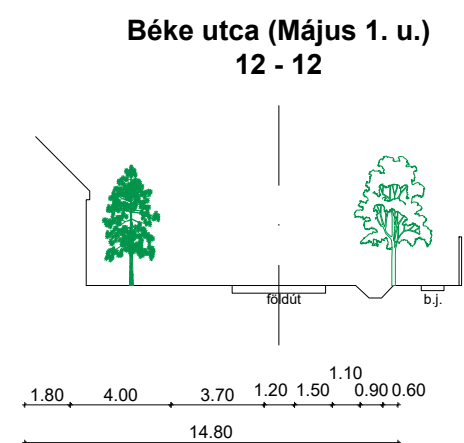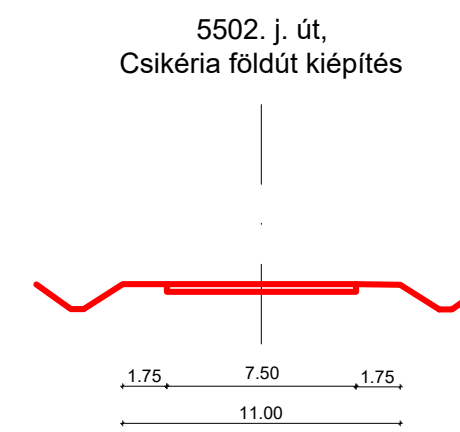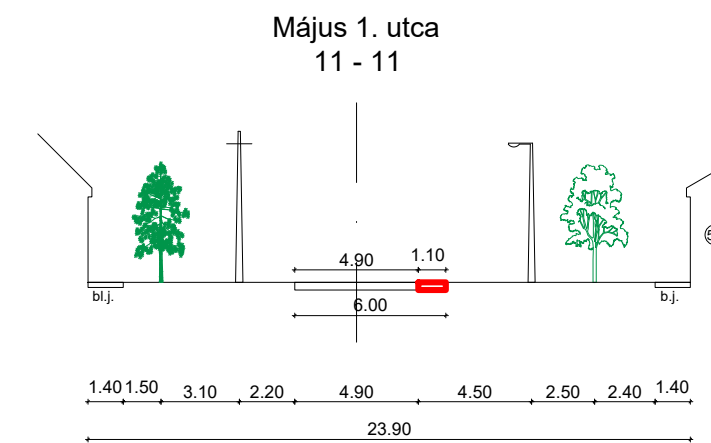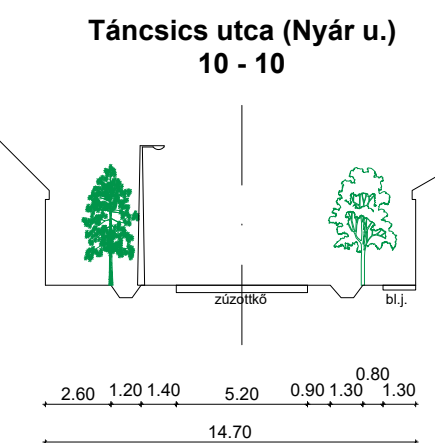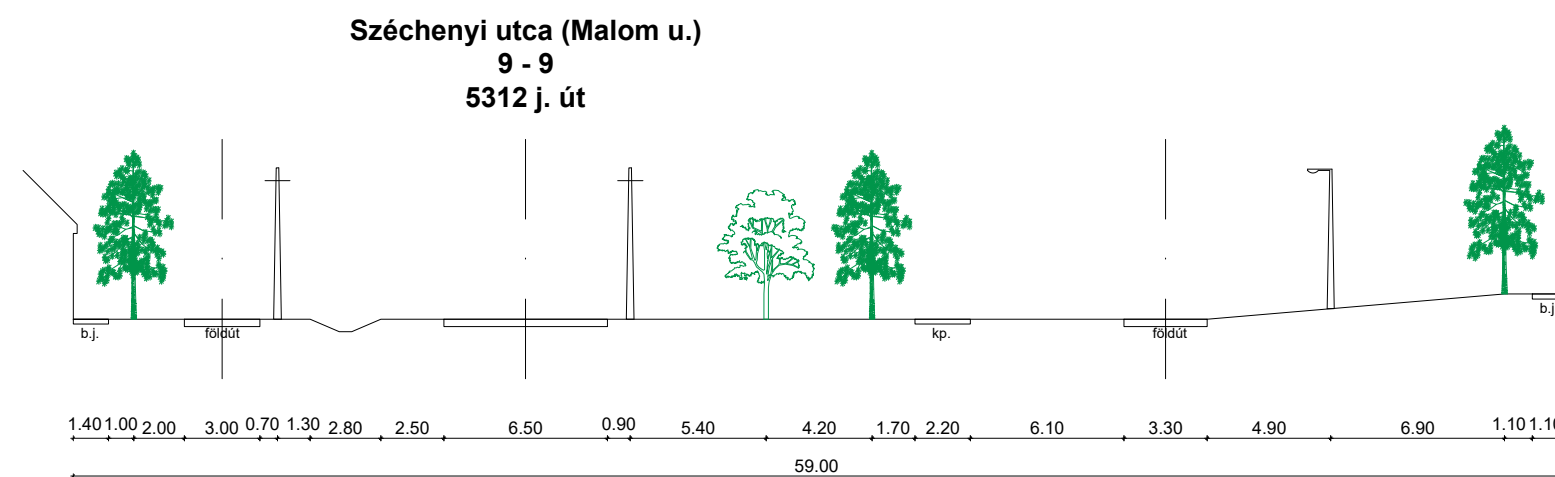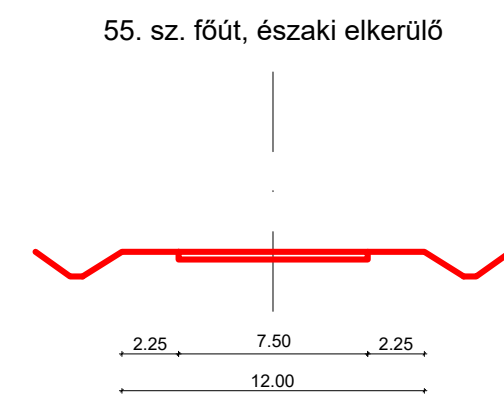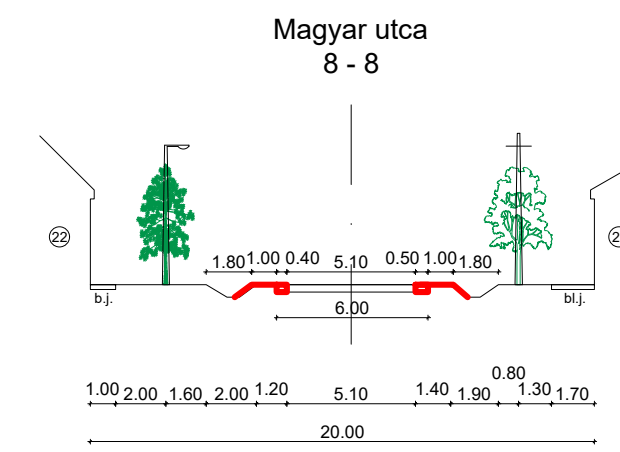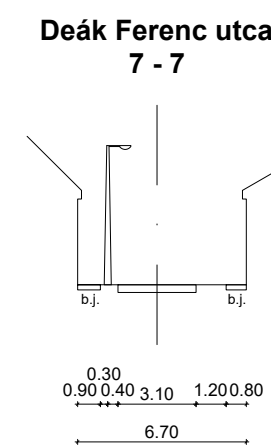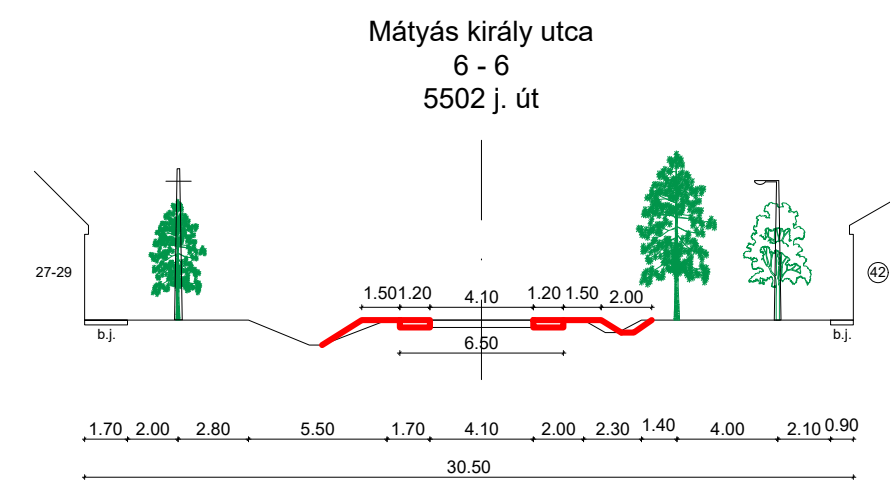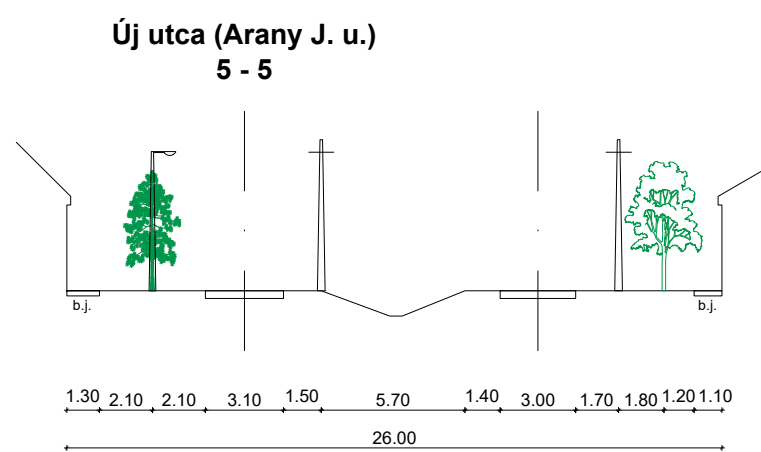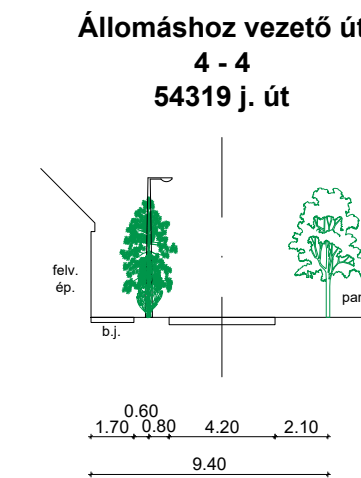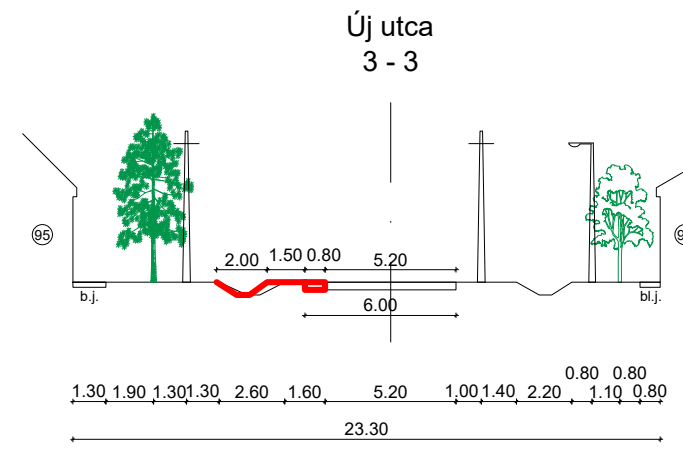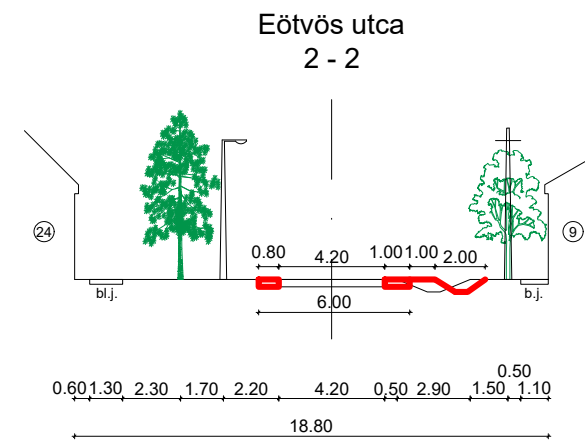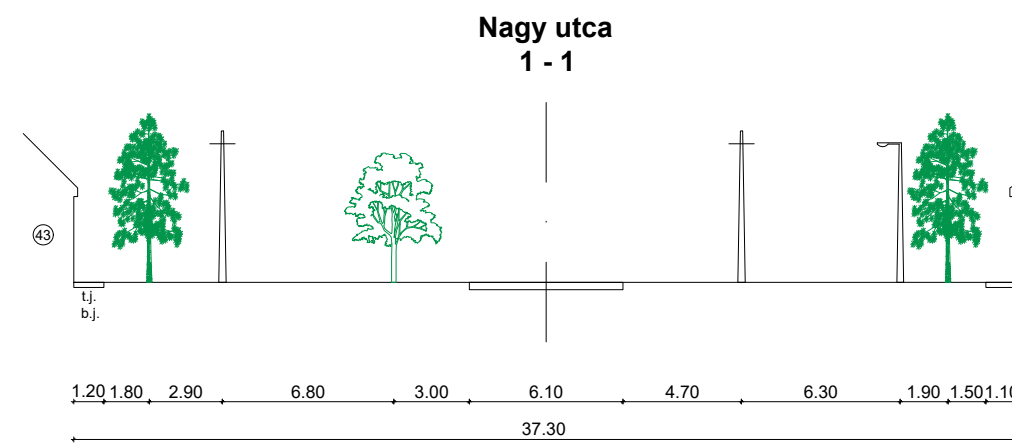

ÚJ-LÉPTÉK TERVEZŐ IRODA BT.
6726 Szeged, Pécskai u. 15.
Felelős tervező:
Balogh Tünde építész-mérnök
(Csongrád Megyei Építész Kamara 06-0006)
Bombolya Erzsébet építőmérnök
(Csongrád Megyei Mérnöki Kamara Tkö-06-0349)

Szeged, 2017.

Nyomtatva: 2017. december hó