

MÉLYKÚT

VÁROS
TELEPÜLÉSRENDEZÉSI ESZKÖZEI 2017.
M = 23500
T - 3
KÜLTERÜLETI KÖZMŰHÁLÓZATOK
FEJLESZTÉSI JAVASLATA


- DÉMÁSZ LÉTESÍTMÉNYEK:**
KÖZÉPFESZÜLTSGŰ ELEKTROMOS HÁLÓZAT
- JÁNOSHALMA 20kV-OS LÉGVEZETÉK
 - BÁCSALMÁS-TATAHÁZA 20kV-OS LÉGVEZETÉK
 - BÁCSALMÁS-KISSZÁLLÁS 20kV-OS LÉGVEZETÉK
 - ELBONTOTT 20 kV-OS LÉGVEZETÉK
 - TERVEZETT 20 kV-OS LÉGVEZETÉK
 - TERVEZETT 20 kV-OS KÁBEL
 - TELEKOM OPTIKAI KÁBEL

- TRANSZFORMÁTOR ÁLLOMÁS
- TERVEZETT TRANSZFORMÁTOR ÁLLOMÁS

- FGSZ LÉTESÍTMÉNYEK:**
- NAGYNYOMÁSÚ FÖLDGÁZSZÁLLÍTÓ GÁZVEZETÉK ÉS BIZTONSÁGI SÁVJA
 - NAGYKÖZÉPNYOMÁSÚ FÖLDGÁZELLÁTÓ HÁLÓZAT ÉS BIZTONSÁGI SÁVJA (7 - 7 MÉTER)

- GÁZFOGADÓ ÁLLOMÁS
- SZENNYVÍZNYOMÓ VEZETÉK

- SZENNYVÍZTISZÍTÓ
- IPARI SZENNYVÍZTISZÍTÓ
- CSATORNA
- ORSZÁGOS VÍZMINŐSÉG-VÉDELMI TERÜLET
- MIKROHULLÁMÚ SÁV ÉS VÉDŐVEZETE
- INVITEL KTV KIFEJTÉSI PONT (Rákóczi út 13.)
- M-TELECOM TELEFONKÖZPONT (Petőfi tér 1.)
- TERVEZETT ELKERÜLŐÚT NYOMVONALA

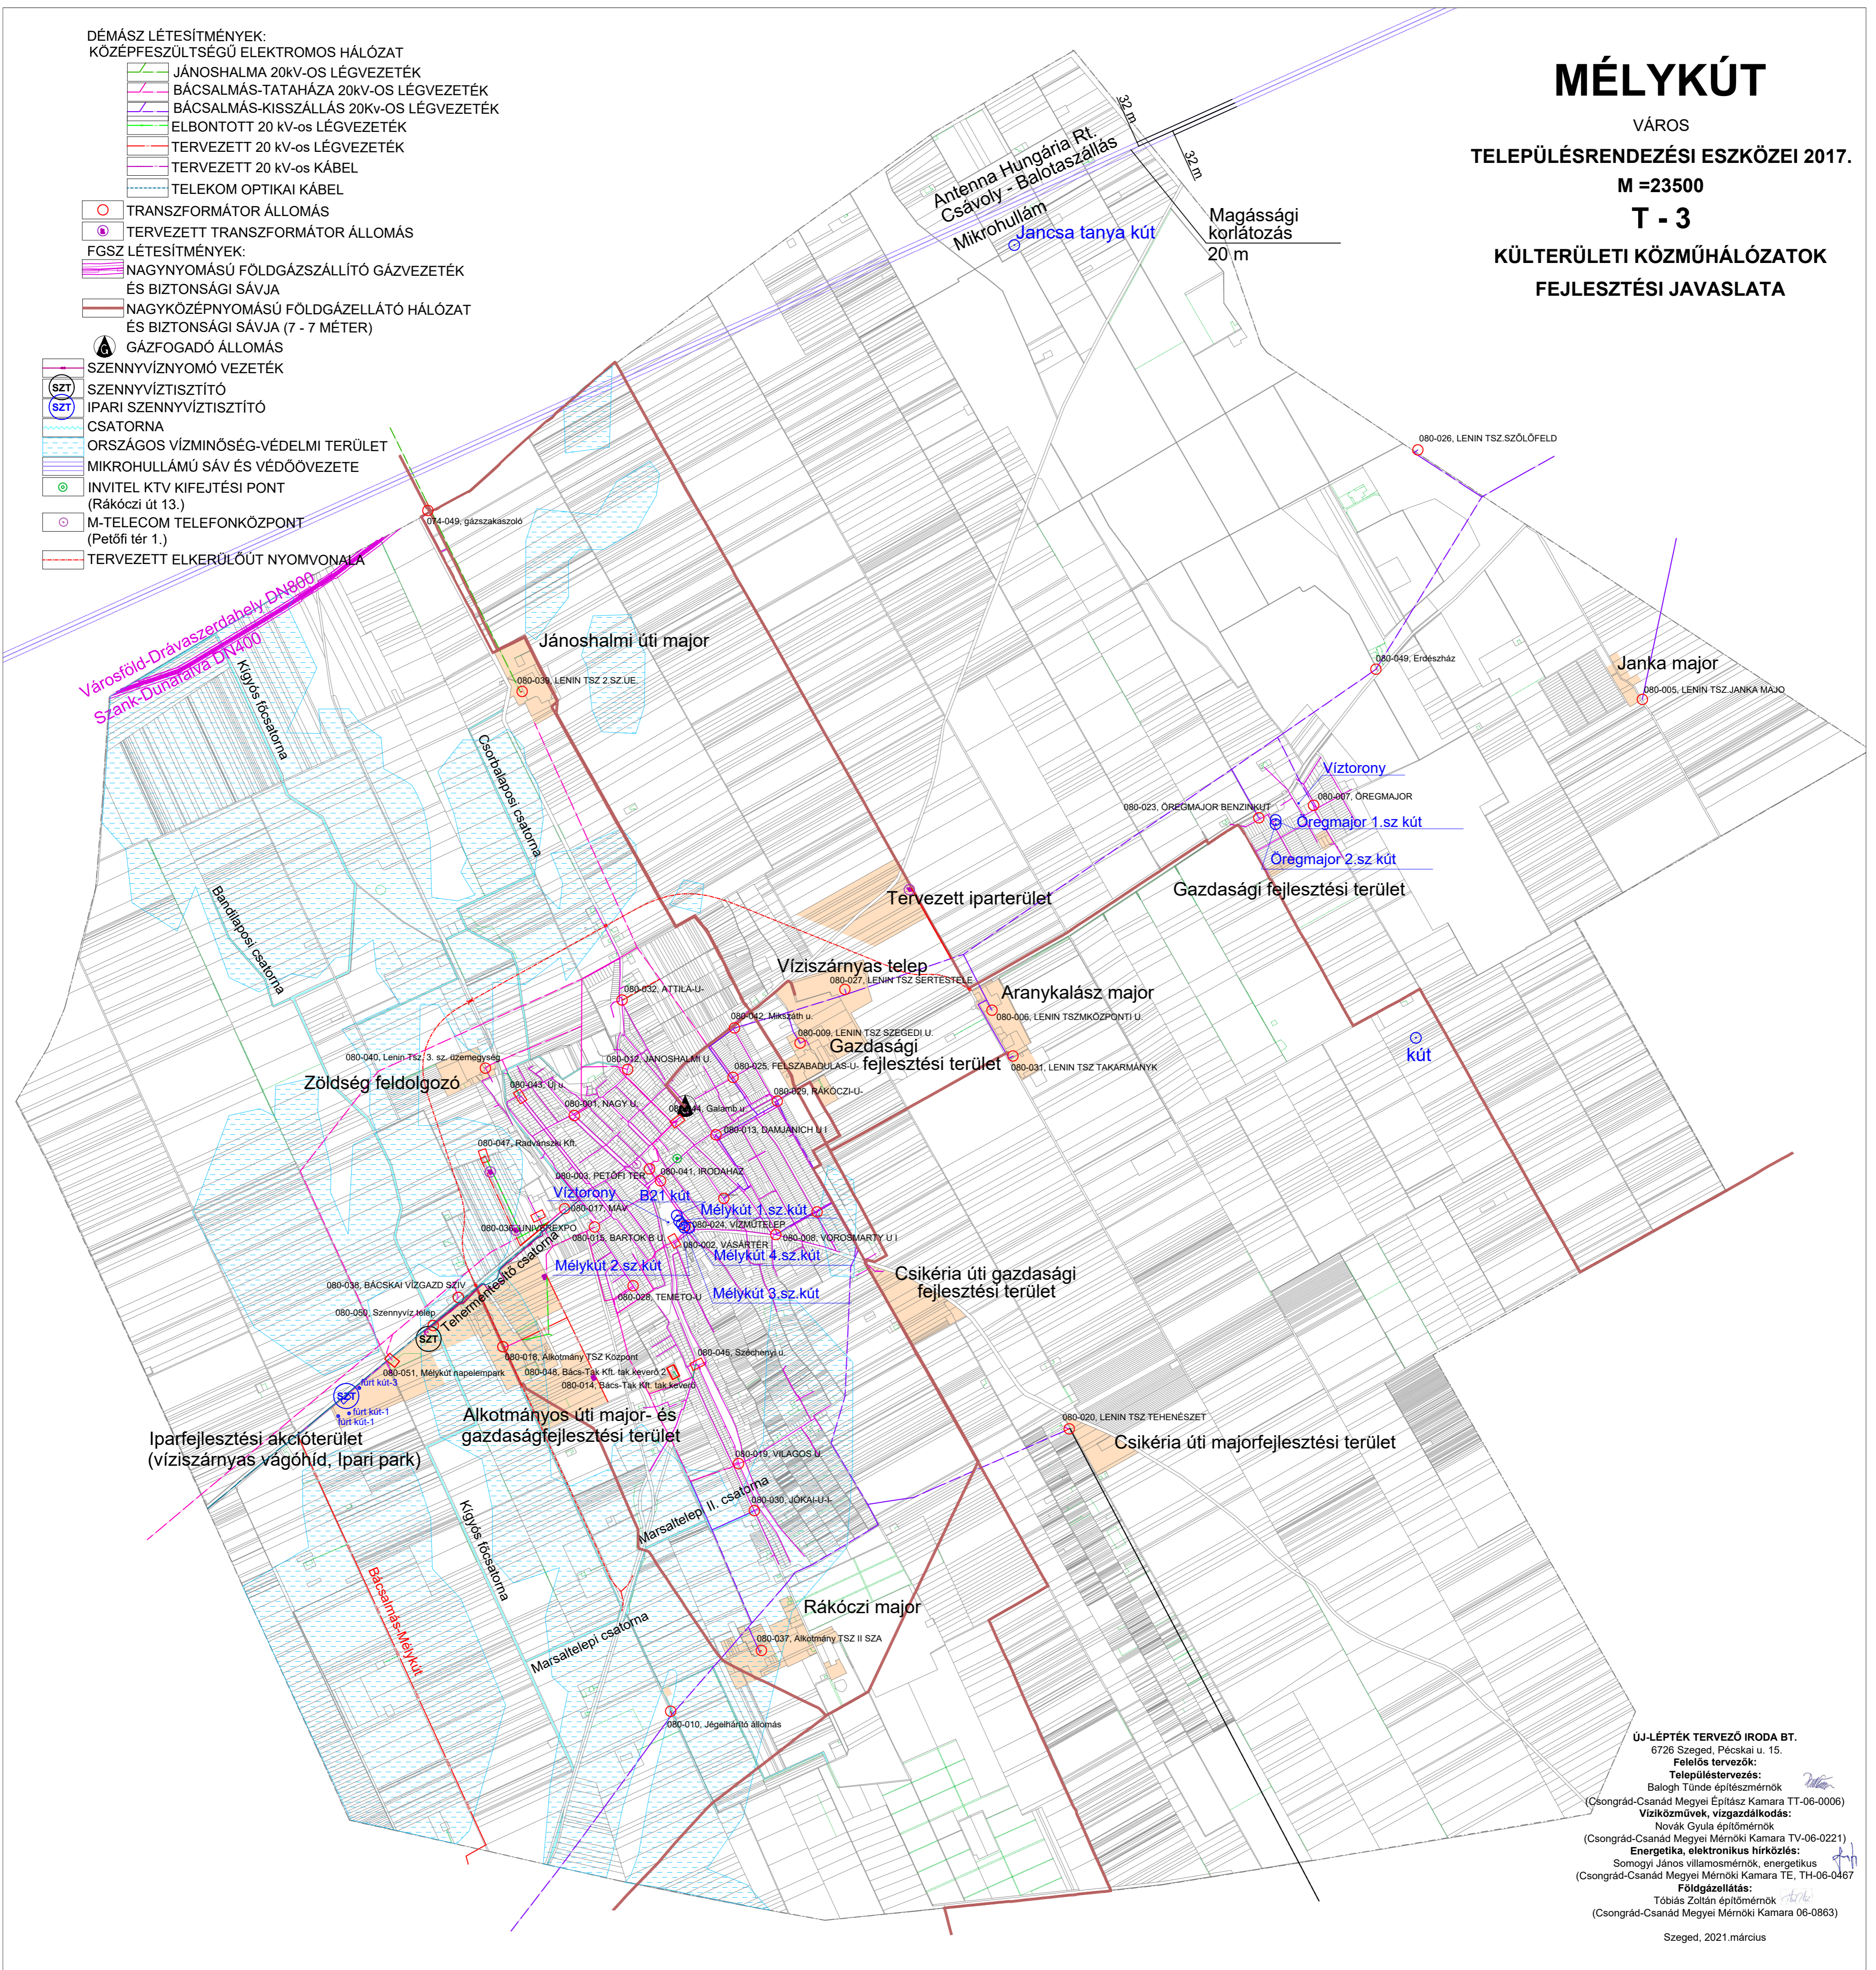

ÚJ-LÉPTÉK TERVEZŐ IRODA BT.
6726 Szeged, Pécskai u. 15.
Felsőtervező:
Településtervezés:
Balogh Tünde építész-mérnök
(Csongrád-Csanád Megyei Építész Kamara TT-06-0006)
Víziközművek, vizgazdálkodás:
Novák Gyula építőmérnök
(Csongrád-Csanád Megyei Mérnöki Kamara TV-06-0221)
Energetika, elektronikus hírközlés:
Somogyi János villamosmérnök, energetikus
(Csongrád-Csanád Megyei Mérnöki Kamara TE. TH-06-0467)
Földgázellátás:
Tótlás Zoltán építőmérnök
(Csongrád-Csanád Megyei Mérnöki Kamara 06-0863)
Szeged, 2021. március