

MÉLYKÚT


VÁROS

TELEPÜLÉSENRENDEZÉSI ESZKÖZEI 2017.

M = 1:14000

T-7

VILLAMOSENERGIA ELLÁTÓ HÁLÓZAT

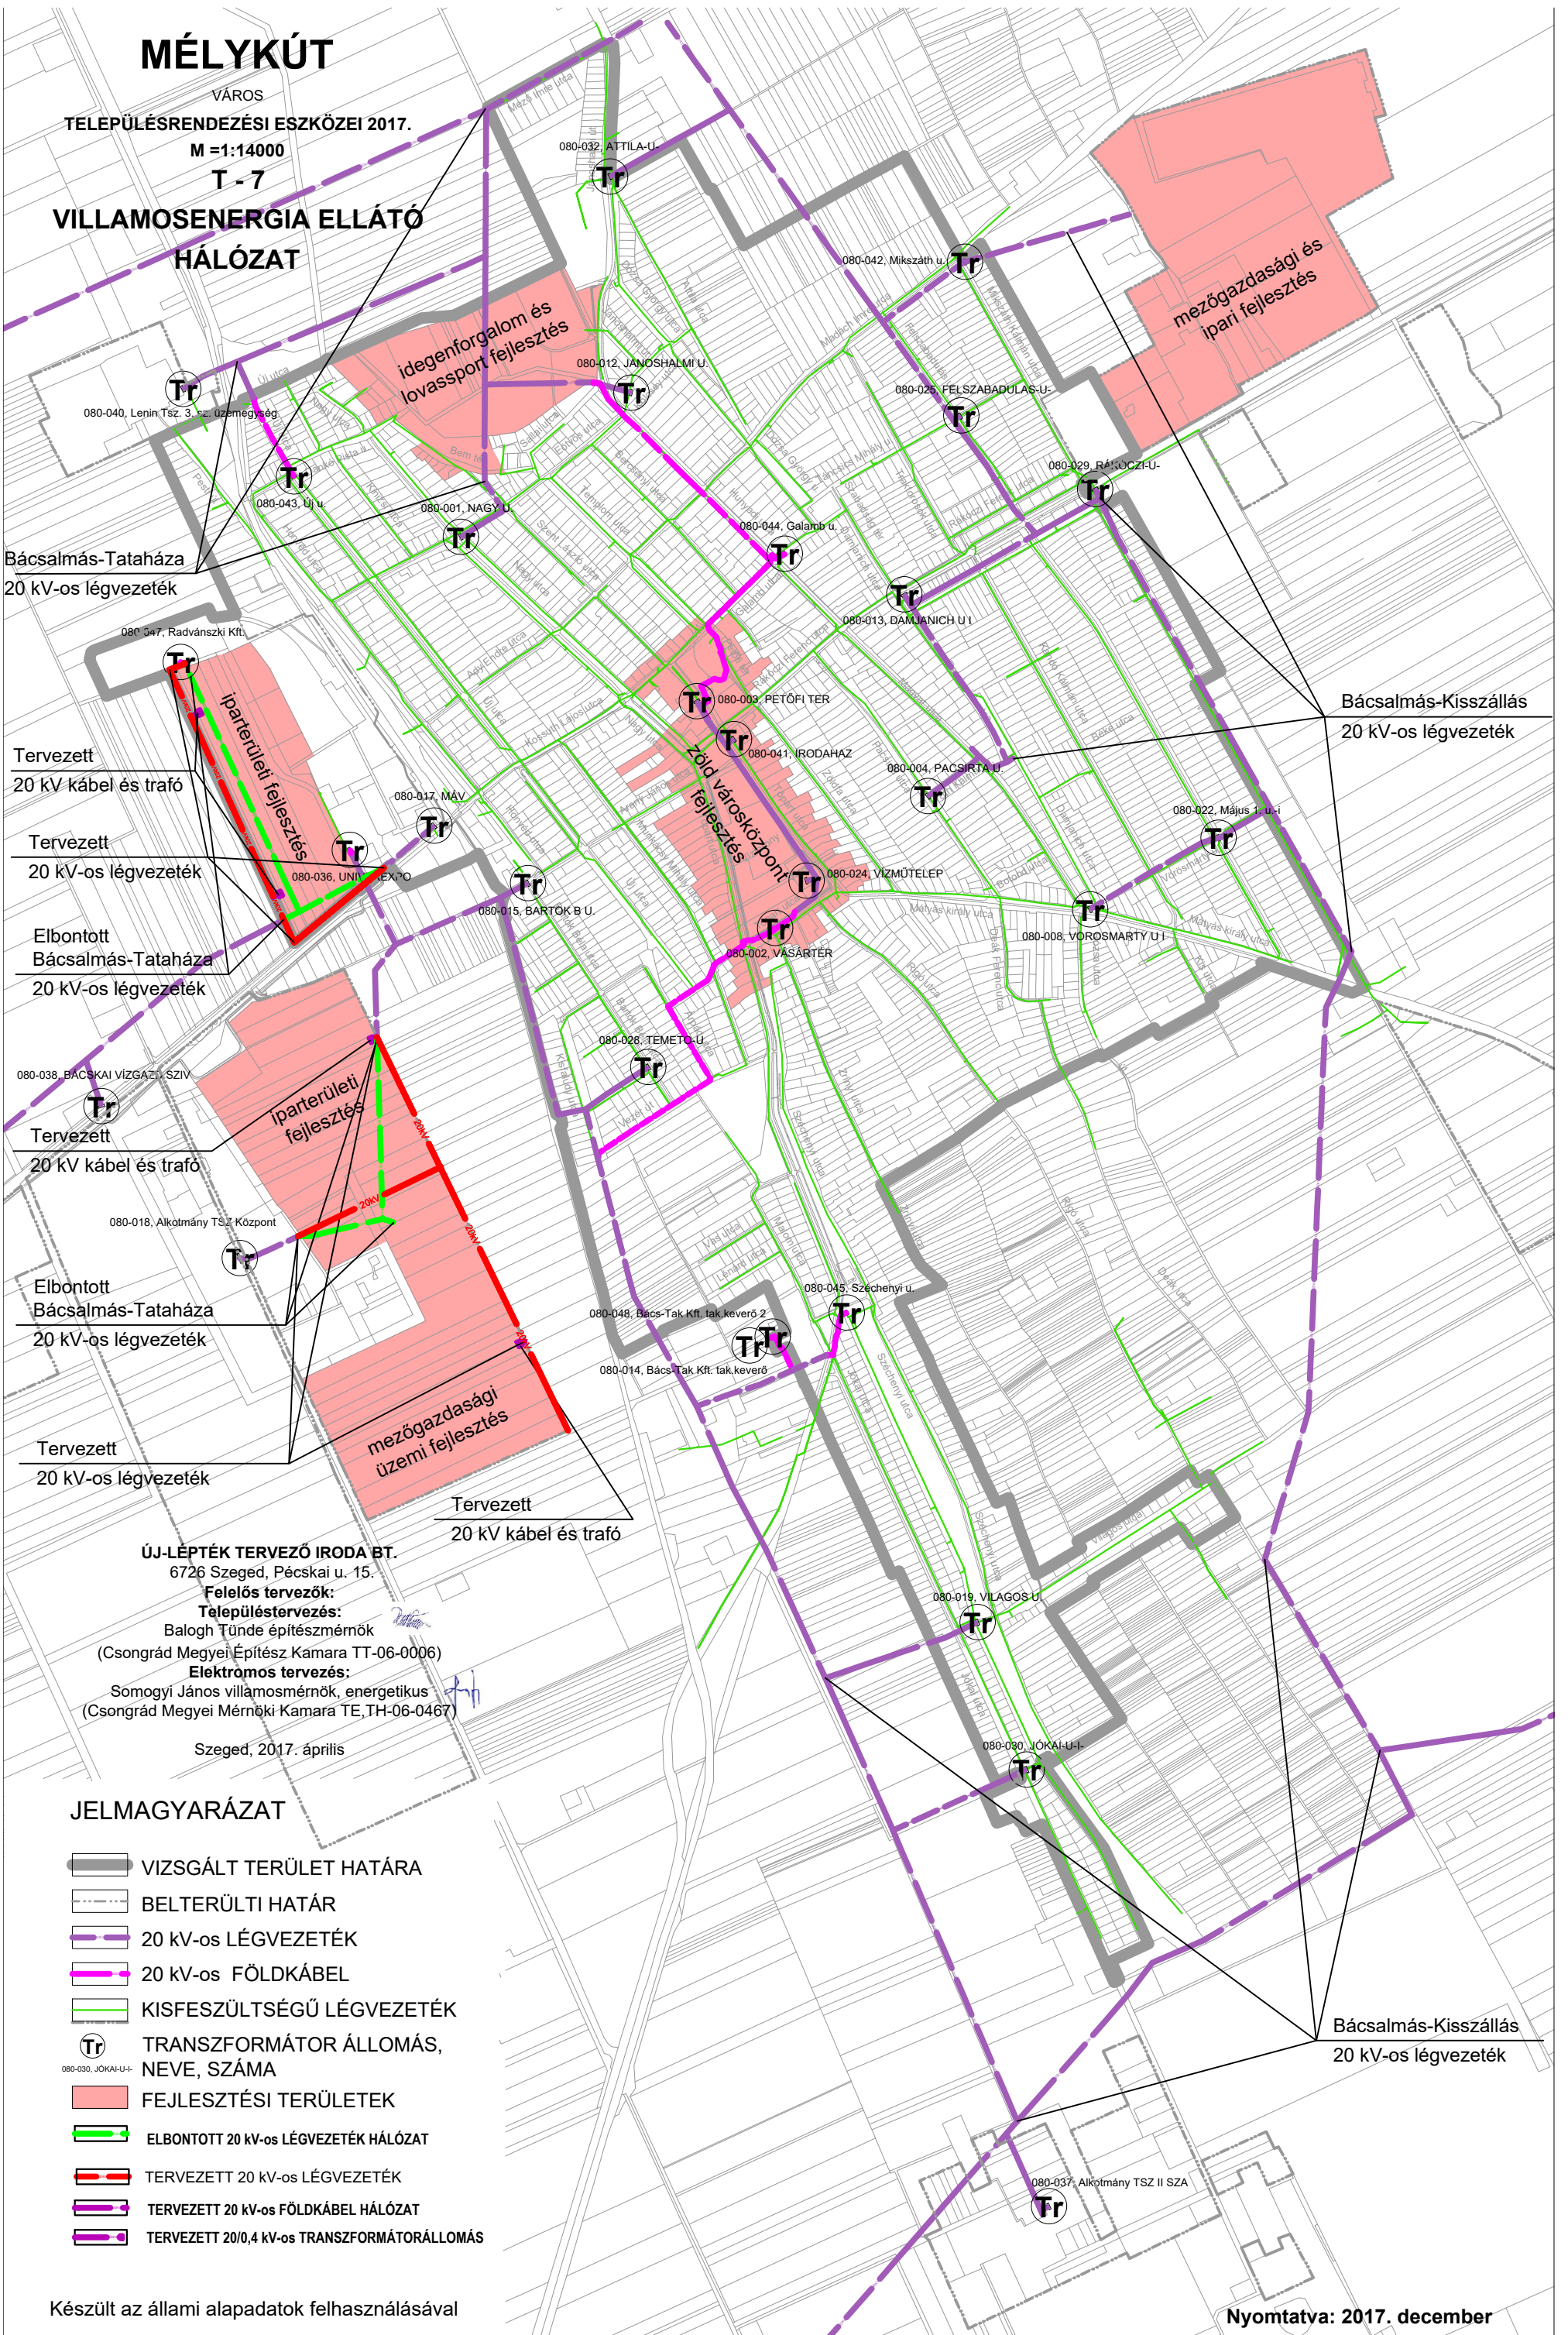

Bácsalmás-Tataháza
20 kV-os légvezeték

Tervezett
20 kV kábel és trafo

Tervezett
20 kV-os légvezeték

Elbontott
Bácsalmás-Tataháza
20 kV-os légvezeték

Tervezett
20 kV kábel és trafo

Elbontott
Bácsalmás-Tataháza
20 kV-os légvezeték

Tervezett
20 kV-os légvezeték

Tervezett
20 kV kábel és trafo

Bácsalmás-Kisszállás
20 kV-os légvezeték

Bácsalmás-Kisszállás
20 kV-os légvezeték

ÚJ-LÉPTÉK TERVEZŐ IRODA BT.
6726 Szeged, Pécskai u. 15.
Felelős tervezők:
Településtervezés:
Balogh Tünde építész-mérnök
(Csongrád Megyei Építész Kamara TT-06-0006)
Elektromos tervezés:
Somogyi János villám-mérnök, energetikus
(Csongrád Megyei Mérnöki Kamara TE, TH-06-0467)

Szeged, 2017. április

JELMAGYARÁZAT

- VIZSGÁLT TERÜLET HATÁRA
- BELTERÜLTI HATÁR
- 20 kV-os LÉGVEZETÉK
- 20 kV-os FÖLDKÁBEL
- KISFESZÜLTSGŰ LÉGVEZETÉK
- TRANSZFORMÁTOR ÁLLOMÁS, NEVE, SZÁMA
- FEJLESZTÉSI TERÜLETEK
- ELBONTOTT 20 kV-os LÉGVEZETÉK HÁLÓZAT
- TERVEZETT 20 kV-os LÉGVEZETÉK
- TERVEZETT 20 kV-os FÖLDKÁBEL HÁLÓZAT
- TERVEZETT 20/0,4 kV-os TRANSZFORMÁTORÁLLOMÁS

Készült az állami alapadatok felhasználásával

Nyomtatva: 2017. december