


OROSHÁZA

VÁROS
TELEPÜLÉSFEJLESZTÉSI KONCEPCIÓJA,
INTEGRÁLT TELEPÜLÉSFEJLESZTÉSI STRATÉGIÁJA ÉS
TELEPÜLÉSRENDEZÉSI ESZKÖZEI
MEGALAPOZÓ VIZSGÁLATA 2015.
M = 14600


KÖZLEKEDÉSI STRATÉGIA KÜLTERÜLET

S - 1

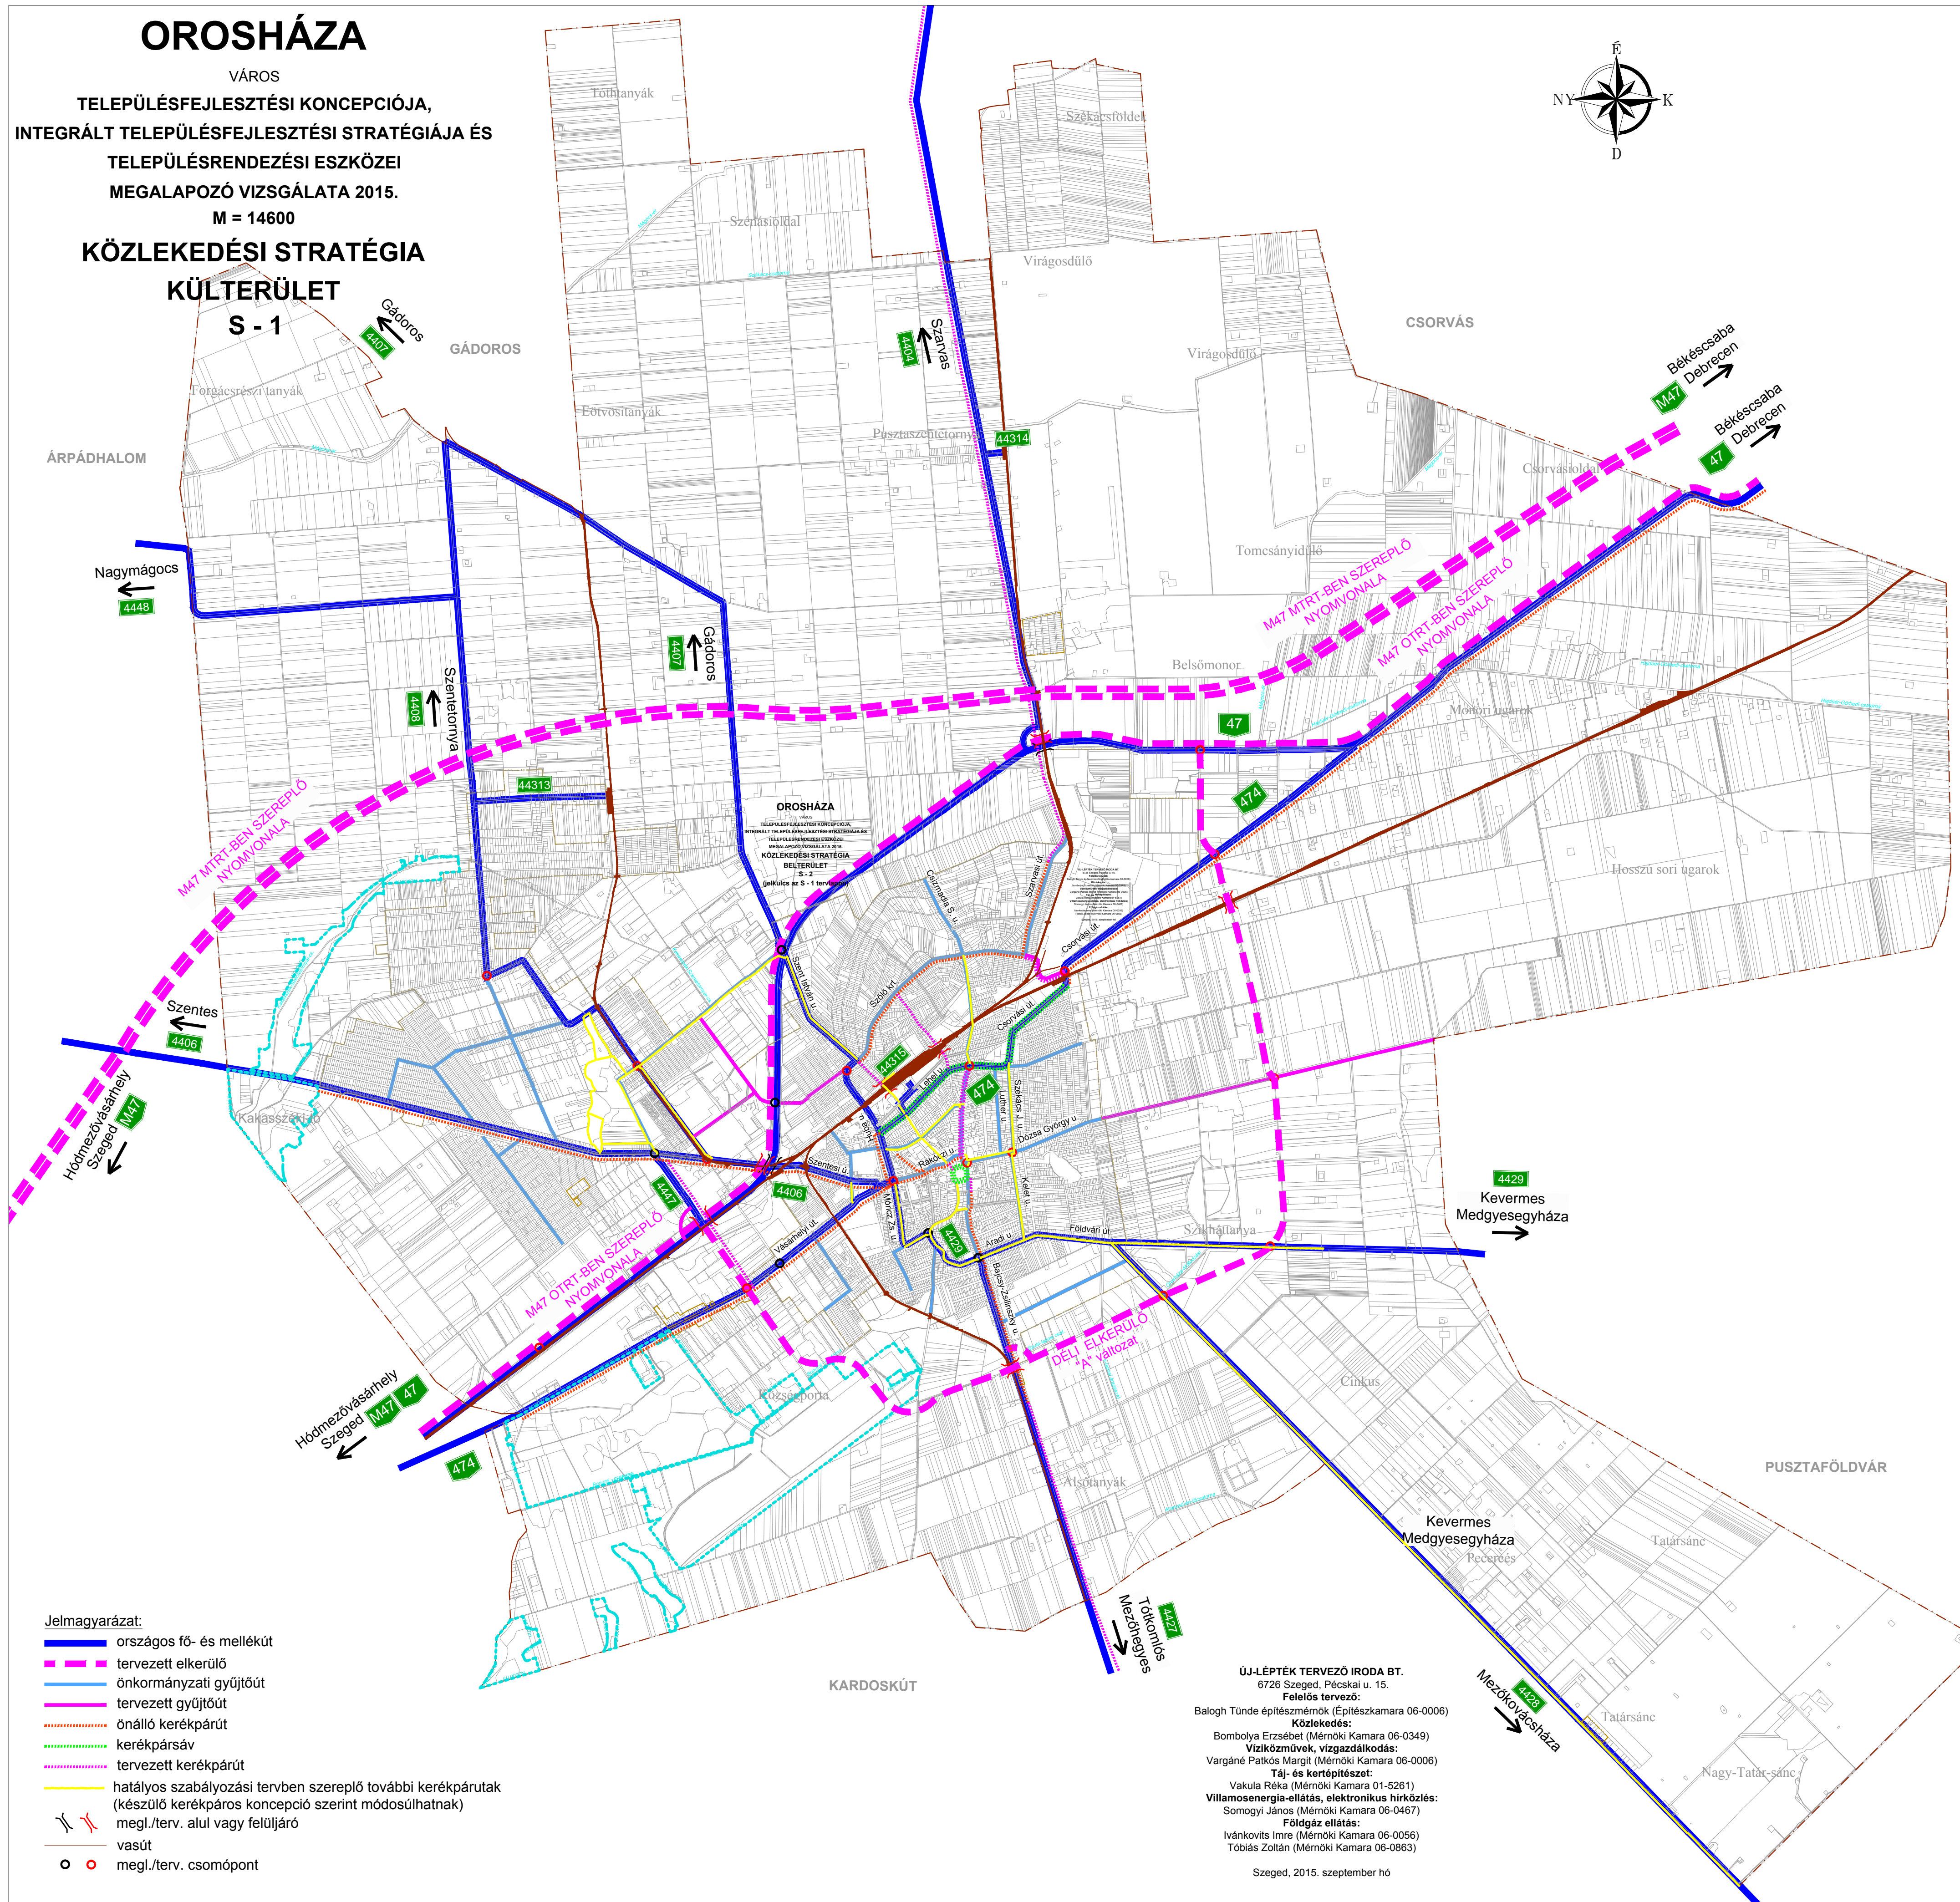


- Jelmagyarázat:
- országos fő- és mellékút
 - tervezett elkerülő
 - önkormányzati gyűjtőtűt
 - tervezett gyűjtőtűt
 - önálló kerékpárút
 - kerékpársáv
 - tervezett kerékpárút
 - hatályos szabályozási tervben szereplő további kerékpárutak (készülő kerékpáros koncepció szerint módosulhatnak)
 - megl./terv. alul vagy felüljáró
 - vasút
 - megl./terv. csomópont

ÚJ-LÉPTÉK TERVEZŐ IRODA BT.
6726 Szeged, Páncsai u. 15.
Felelős tervező:
Balogh Tünde építészmérnök (Építészaknara 06-0006)
Készítés:
Bombolya Erzsébet (Mérnöki Kamara 06-0349)
Vizsgáló: Vargáné Patkó Margit (Mérnöki Kamara 06-0006)
Táj- és kertépítész:
Vakula Réka (Mérnöki Kamara 01-5261)
Villamosenergia-ellátás, elektronikus hírközlés:
Somogyi János (Mérnöki Kamara 06-0467)
Földgáz ellátás:
Ivánkovits Imre (Mérnöki Kamara 06-0056)
Tóbiás Zoltán (Mérnöki Kamara 06-0863)
Szeged, 2015. szeptember hó

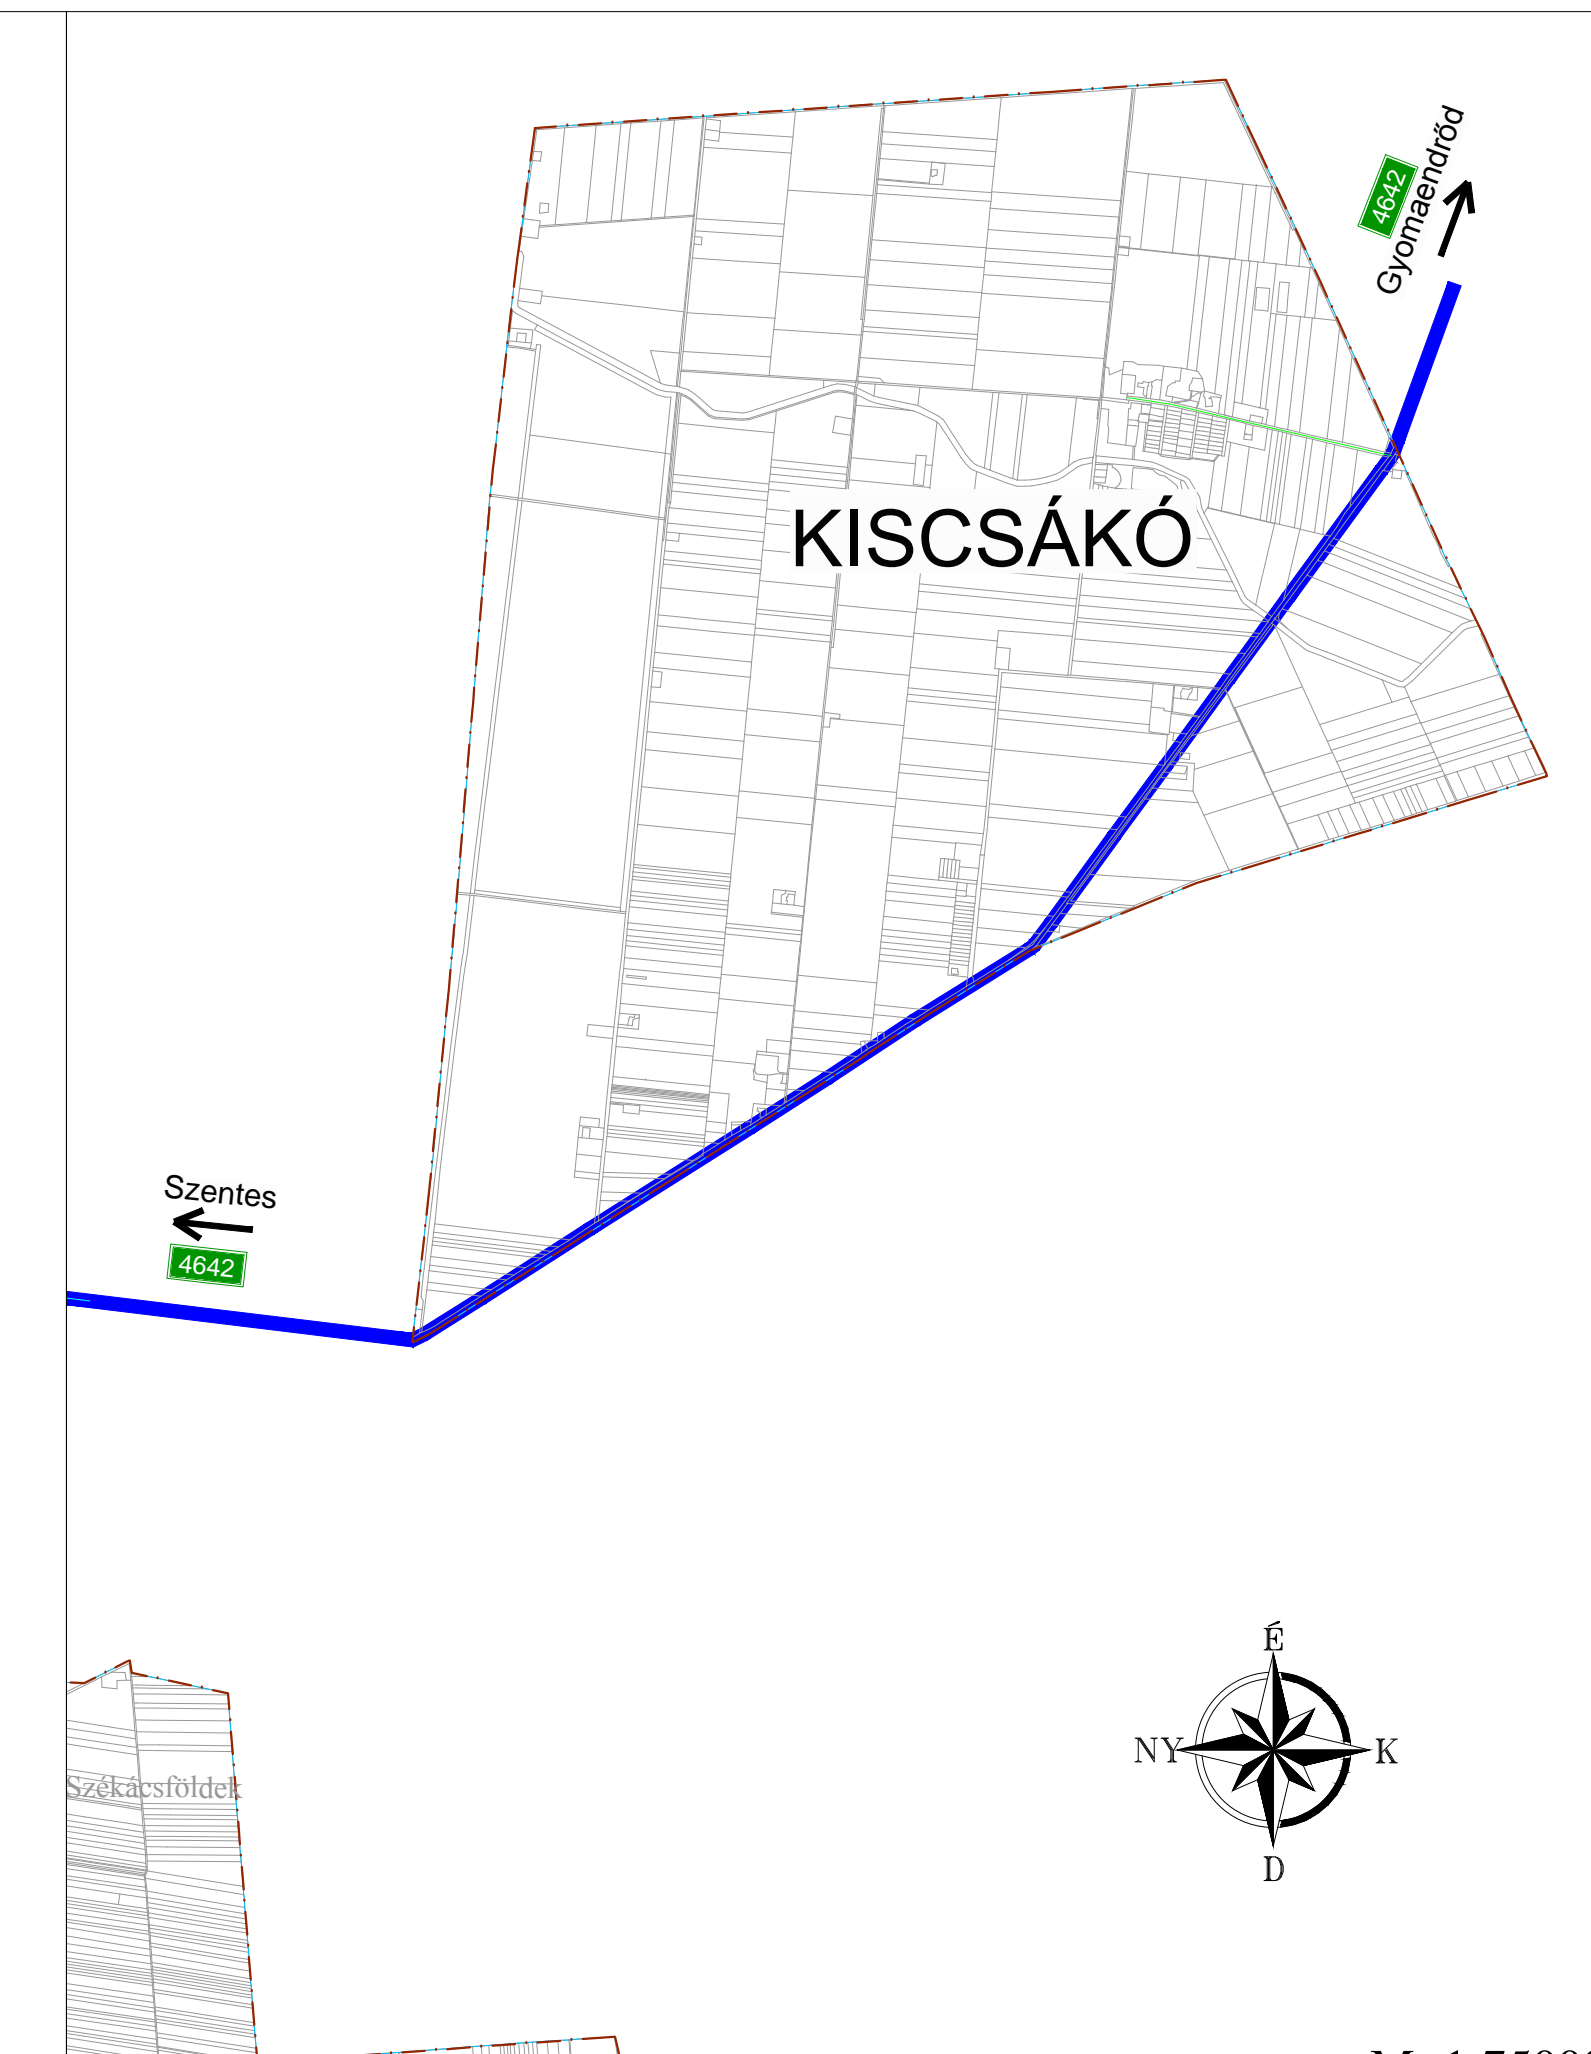

M=1:75000

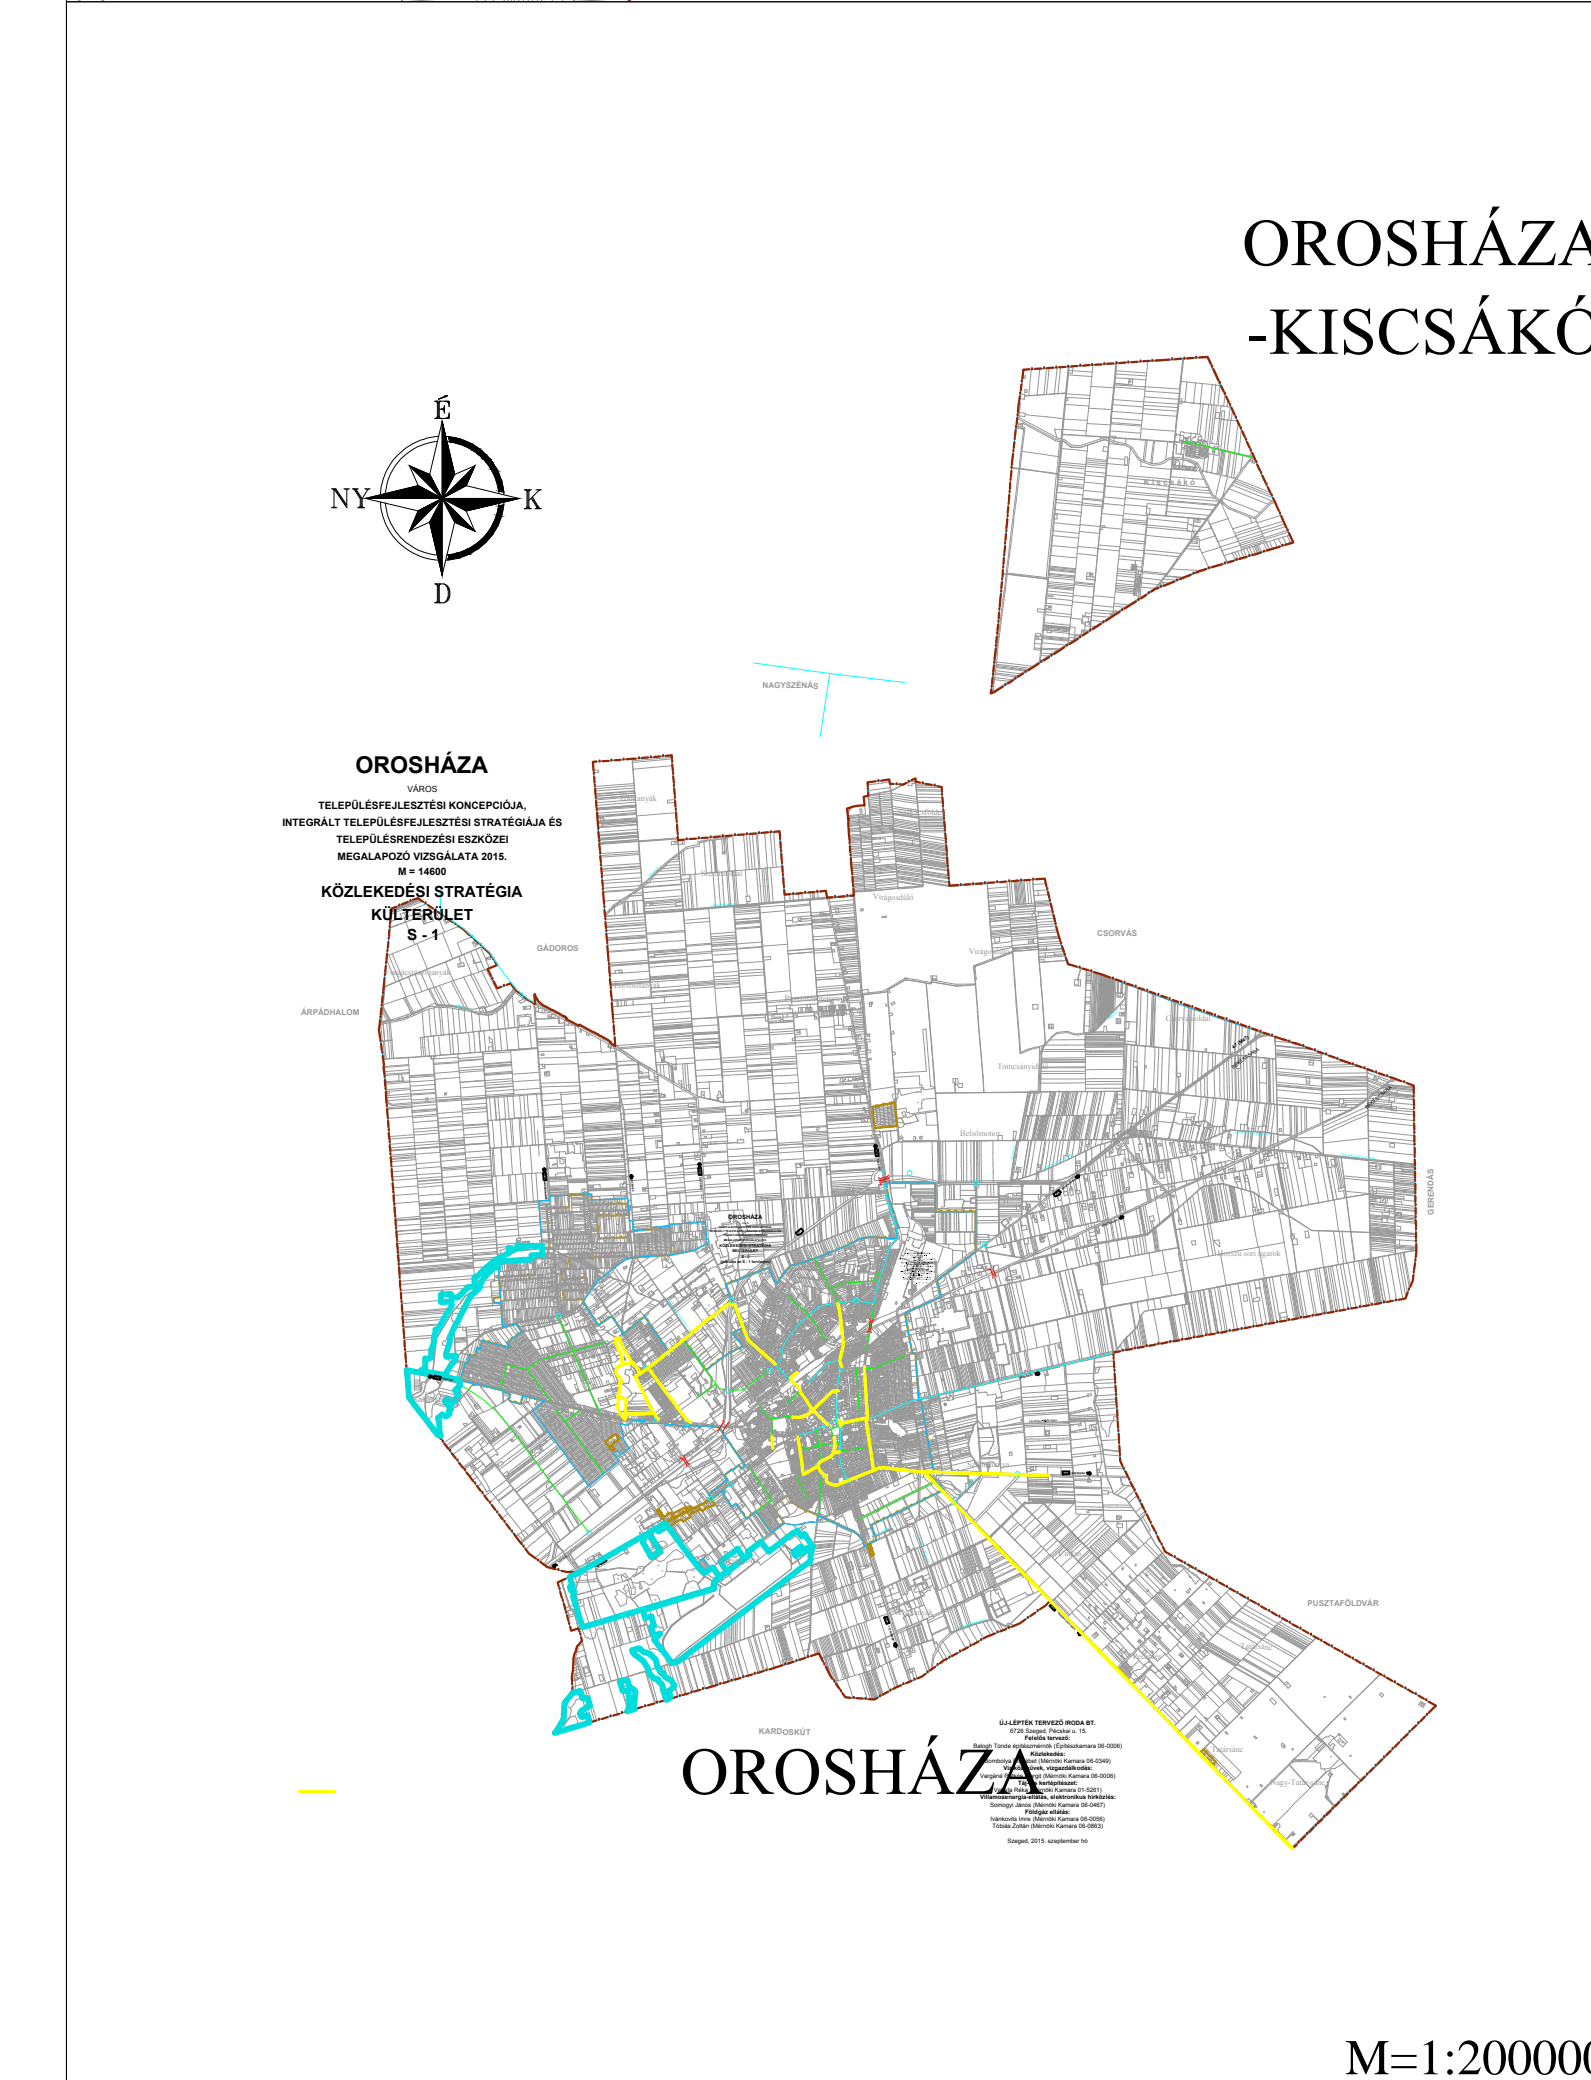

OROSHÁZA -KISCSÁKÓ

M=1:200000