

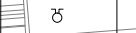



 
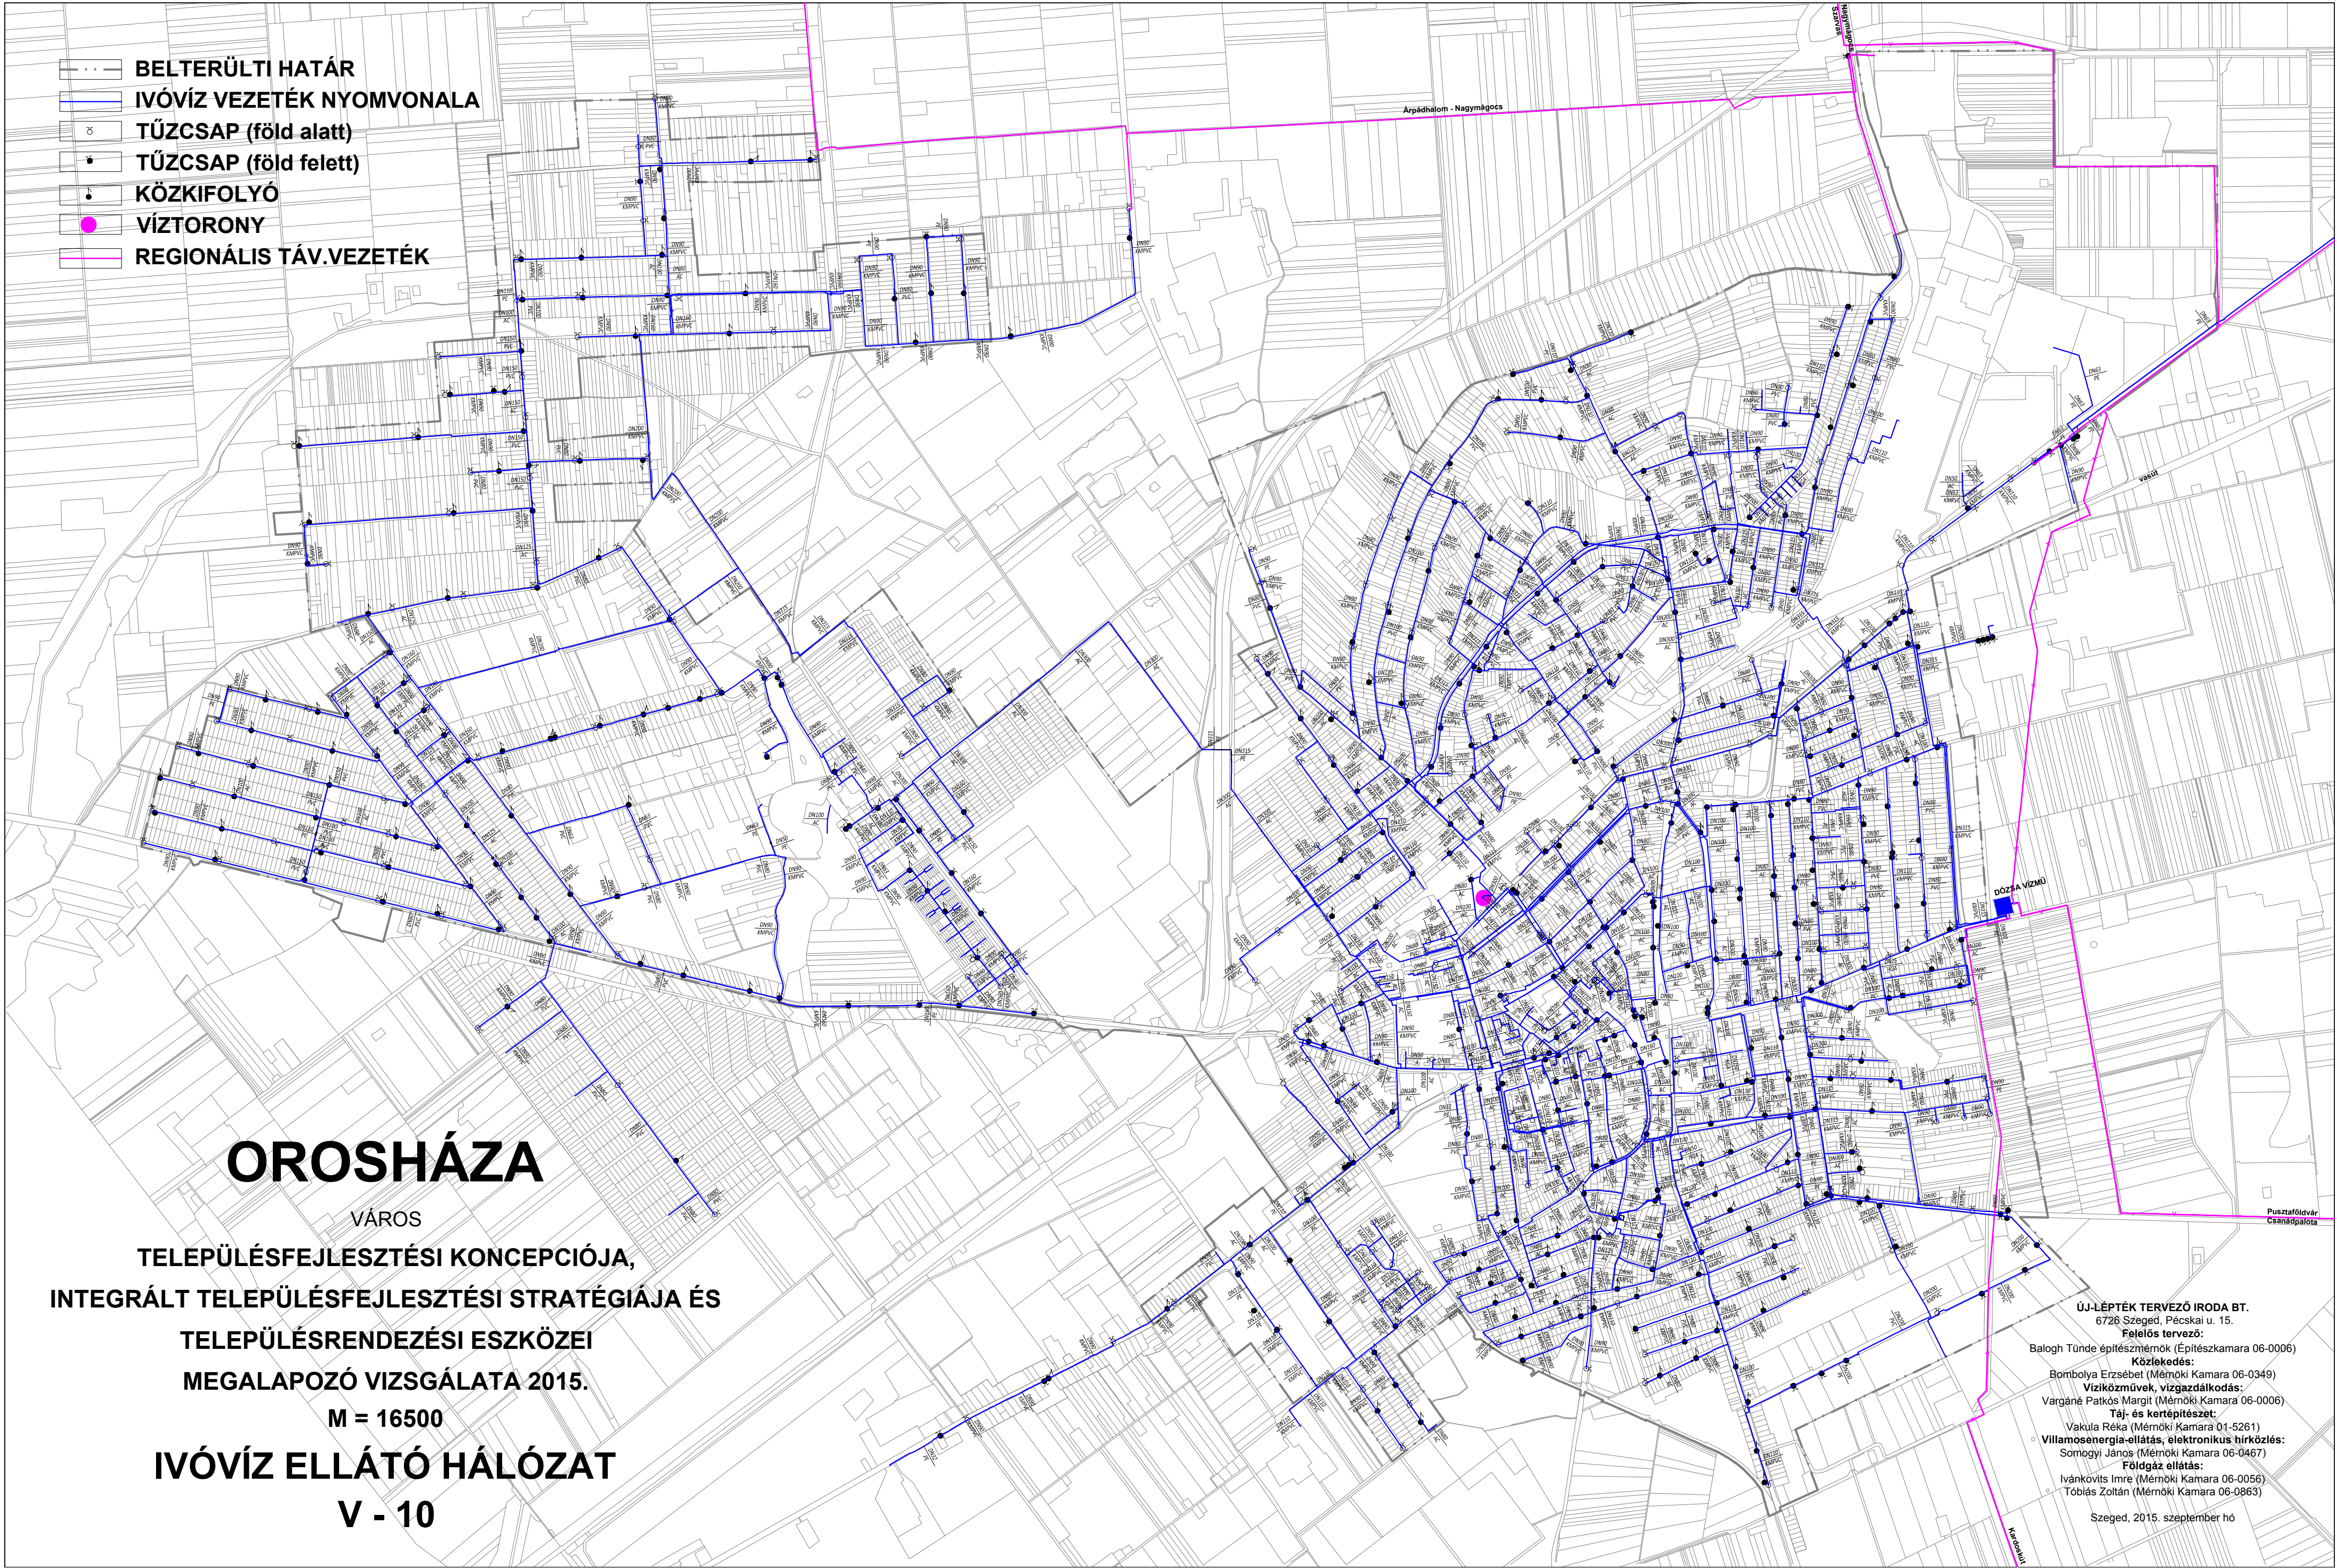


-  BELTERÜLTI HATÁR
-  IVÓVÍZ VEZETÉK NYOMVONALA
-  TŰZCSAP (föld alatt)
-  TŰZCSAP (föld felett)
-  KÖZKIFOLYÓ
-  VÍZTORONY
-  REGIONÁLIS TÁV.VEZETÉK



# OROSHÁZA

VÁROS

TELEPÜLÉSFEJLESZTÉSI KONCEPCIÓJA,  
 INTEGRÁLT TELEPÜLÉSFEJLESZTÉSI STRATÉGIÁJA ÉS  
 TELEPÜLÉSRENDEZÉSI ESZKÖZEI  
 MEGALAPOZÓ VIZSGÁLATA 2015.

M = 16500

## IVÓVÍZ ELLÁTÓ HÁLÓZAT

V - 10

ÚJ-LÉPTÉK TERVEZŐ IRODA BT.  
 6728 Szeged, Pécskai u. 15.  
 Felelős tervező:  
 Balogh Tünde építészmérnök (Építészkamara 06-0006)  
 Közlekedés:  
 Bombolya Erzsébet (Mérnöki Kamara 06-0349)  
 Víziközművek, vizsgáldkódás:  
 Vargáné Patkós Margit (Mérnöki Kamara 06-0006)  
 Táj- és kertépítészet:  
 Vakula Réka (Mérnöki Kamara 01-5261)  
 Villamosenergia-ellátás, elektronikus hírközlés:  
 Somogyi János (Mérnöki Kamara 06-0467)  
 Földgáz ellátás:  
 Ivánkovits Imre (Mérnöki Kamara 06-0056)  
 Tóbiás Zoltán (Mérnöki Kamara 06-0863)  
 Szeged, 2015. szeptember hó