

OROSHÁZA

VÁROS

TELEPÜLÉSFEJLESZTÉSI KONCEPCIÓJA,

INTEGRÁLT TELEPÜLÉSFEJLESZTÉSI STRATÉGIÁJA ÉS

TELEPÜLÉSRENDEZÉSI ESZKÖZEI

MEGALAPOZÓ VIZSGÁLATÁ 2015.


M = 1:6500

VILLAMOS ENERGIA ELLÁTÁS

V - 13

JELMAGYARÁZAT:

- | | |
|------------------------------------|------------------------------------|
| Megszűnő: | Tervezett: |
| 120 kV-os légvezeték | 400 kV-os légvezeték |
| 400 kV-os légvezeték | 20 kV-os légvezeték |
| 20 kV-os földkábel | 20 kV-os földkábel |
| 20/0,4 kV-os Transzformátorállomás | 20/0,4 kV-os Transzformátorállomás |

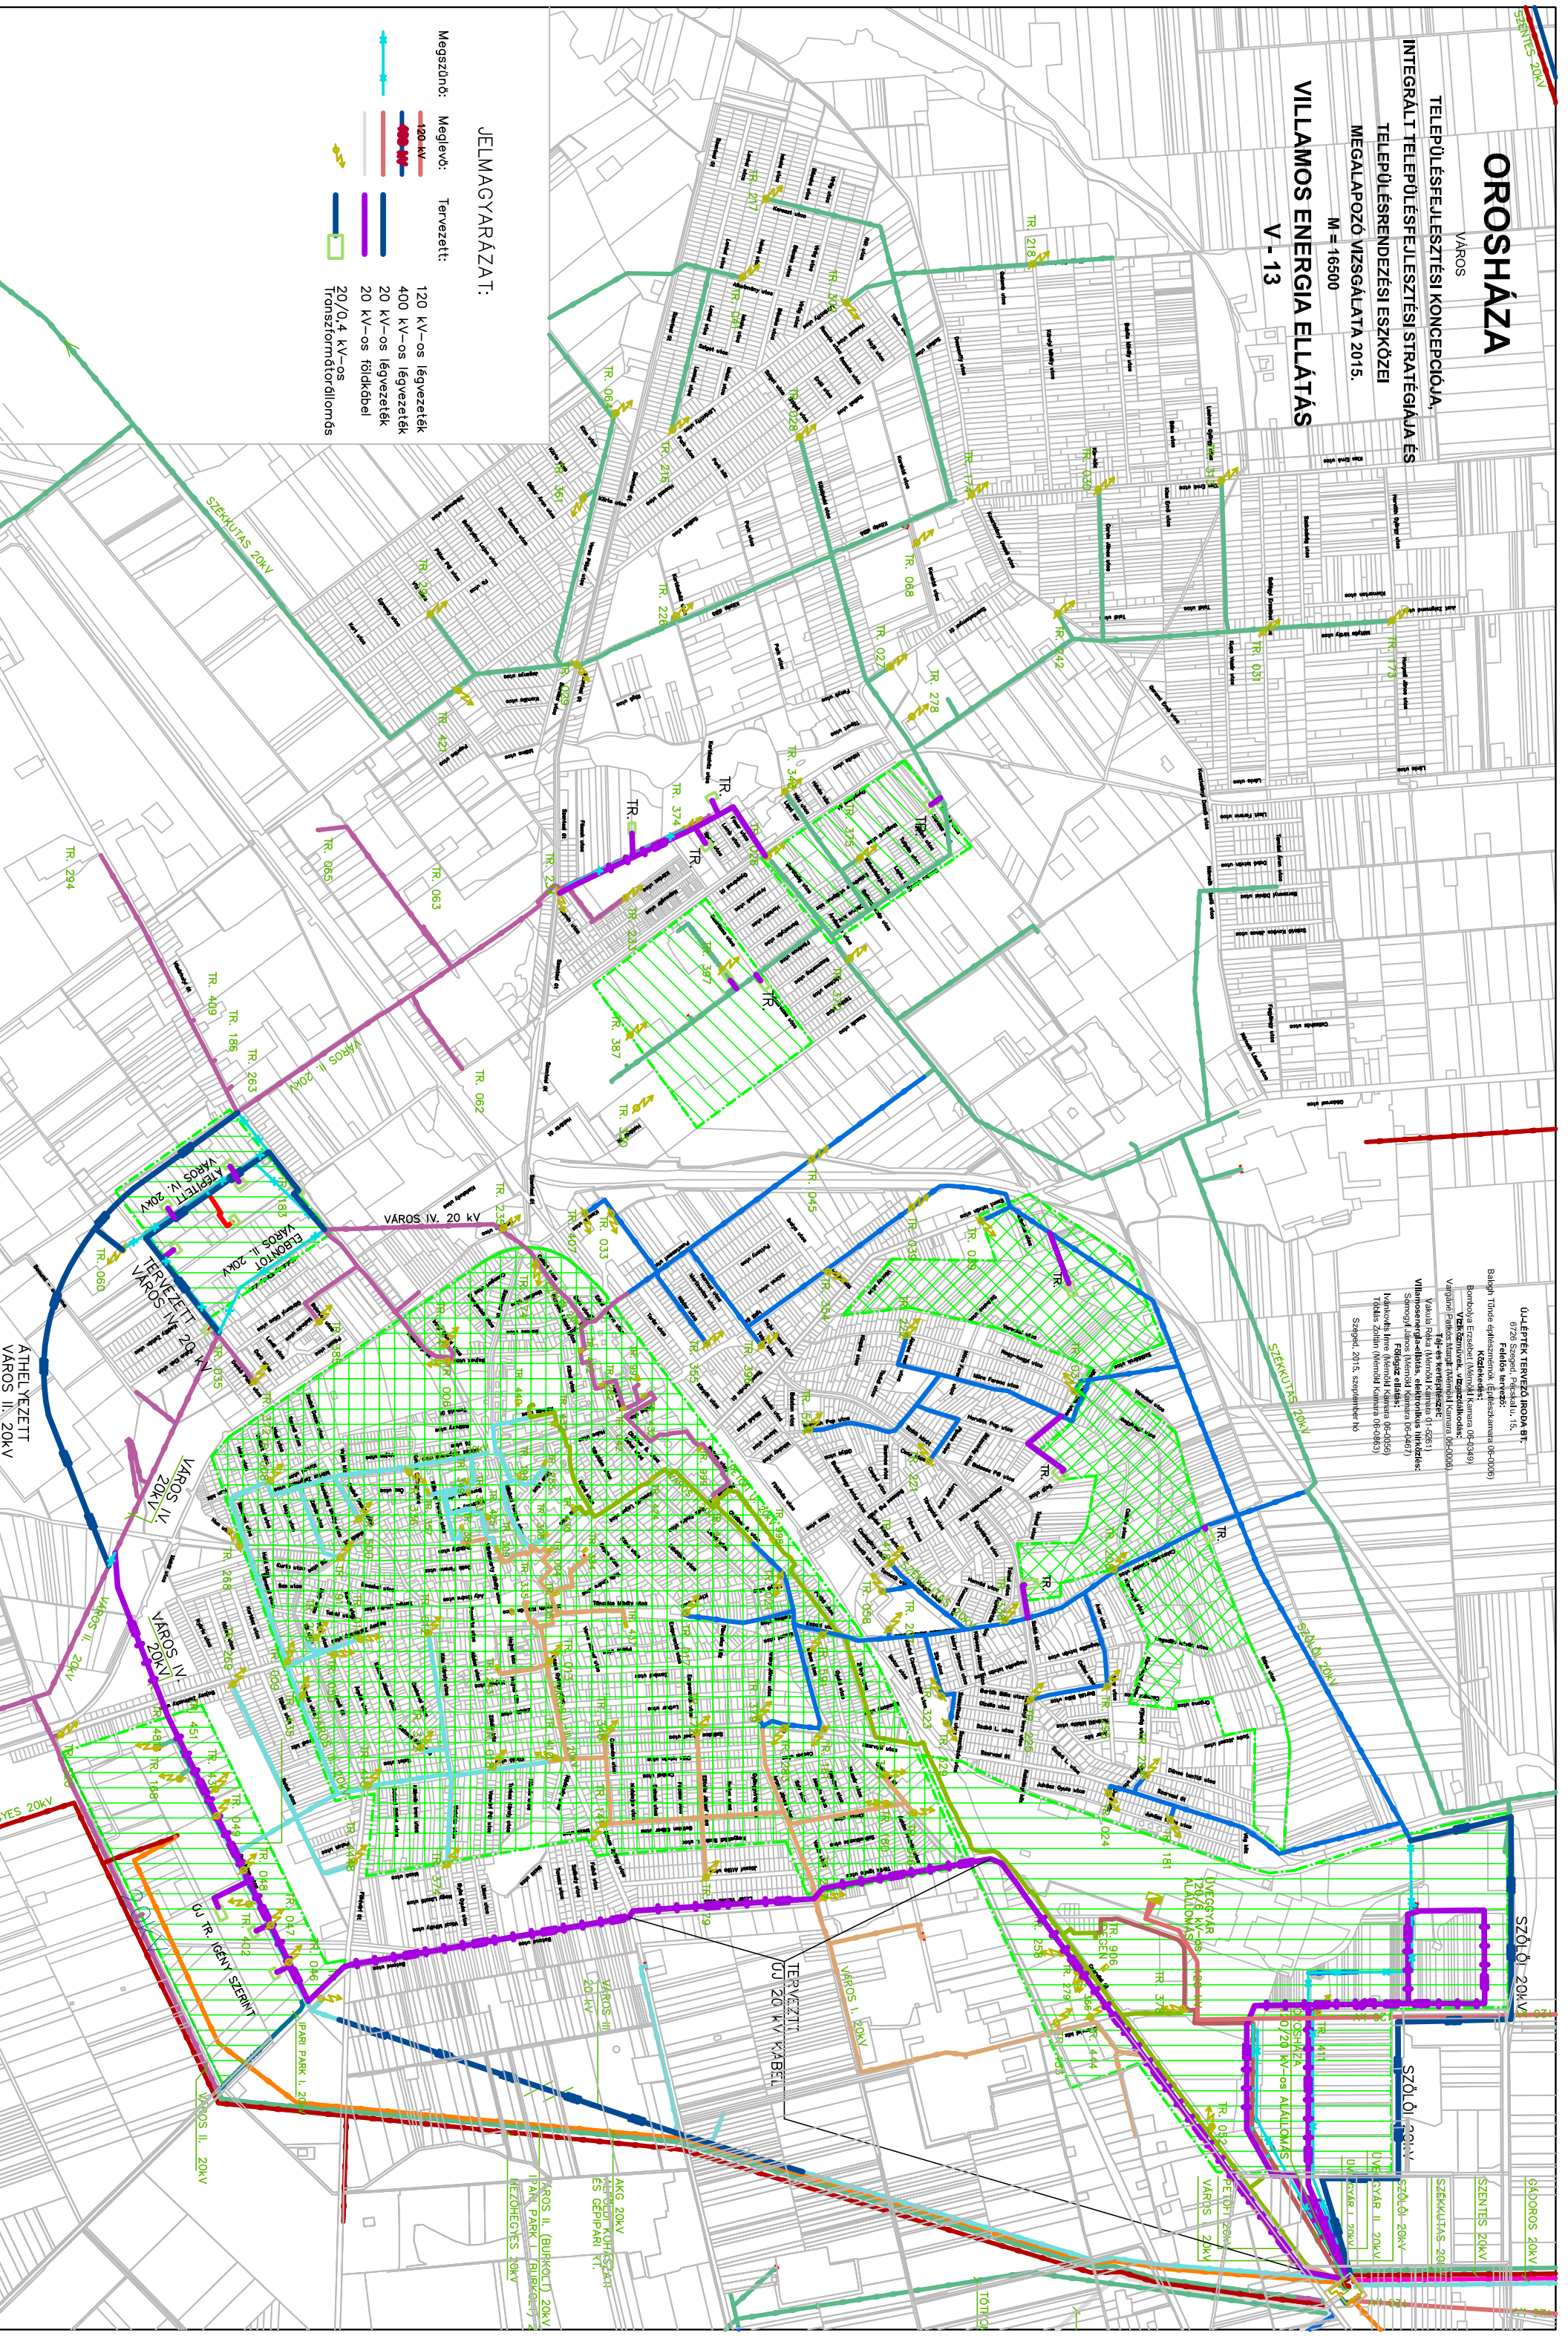



Feladat neve:

Balogn Tünde építésztervező (Építéskamara 06-0069)

Borbély Eszter (Építéskamara 06-4349)











GÁLOROS 20KV

SZENTES 20KV

SZEKUTAS 20KV

SZŐLŐI 20KV

SZŐLŐI 20KV

SZŐLŐI 20KV

SZŐLŐI 20KV

SZŐLŐI 20KV

PETŐFI 20KV

VÁROS I 20KV

VÁROS II 20KV

VÁROS III 20KV

VÁROS IV 20KV




































