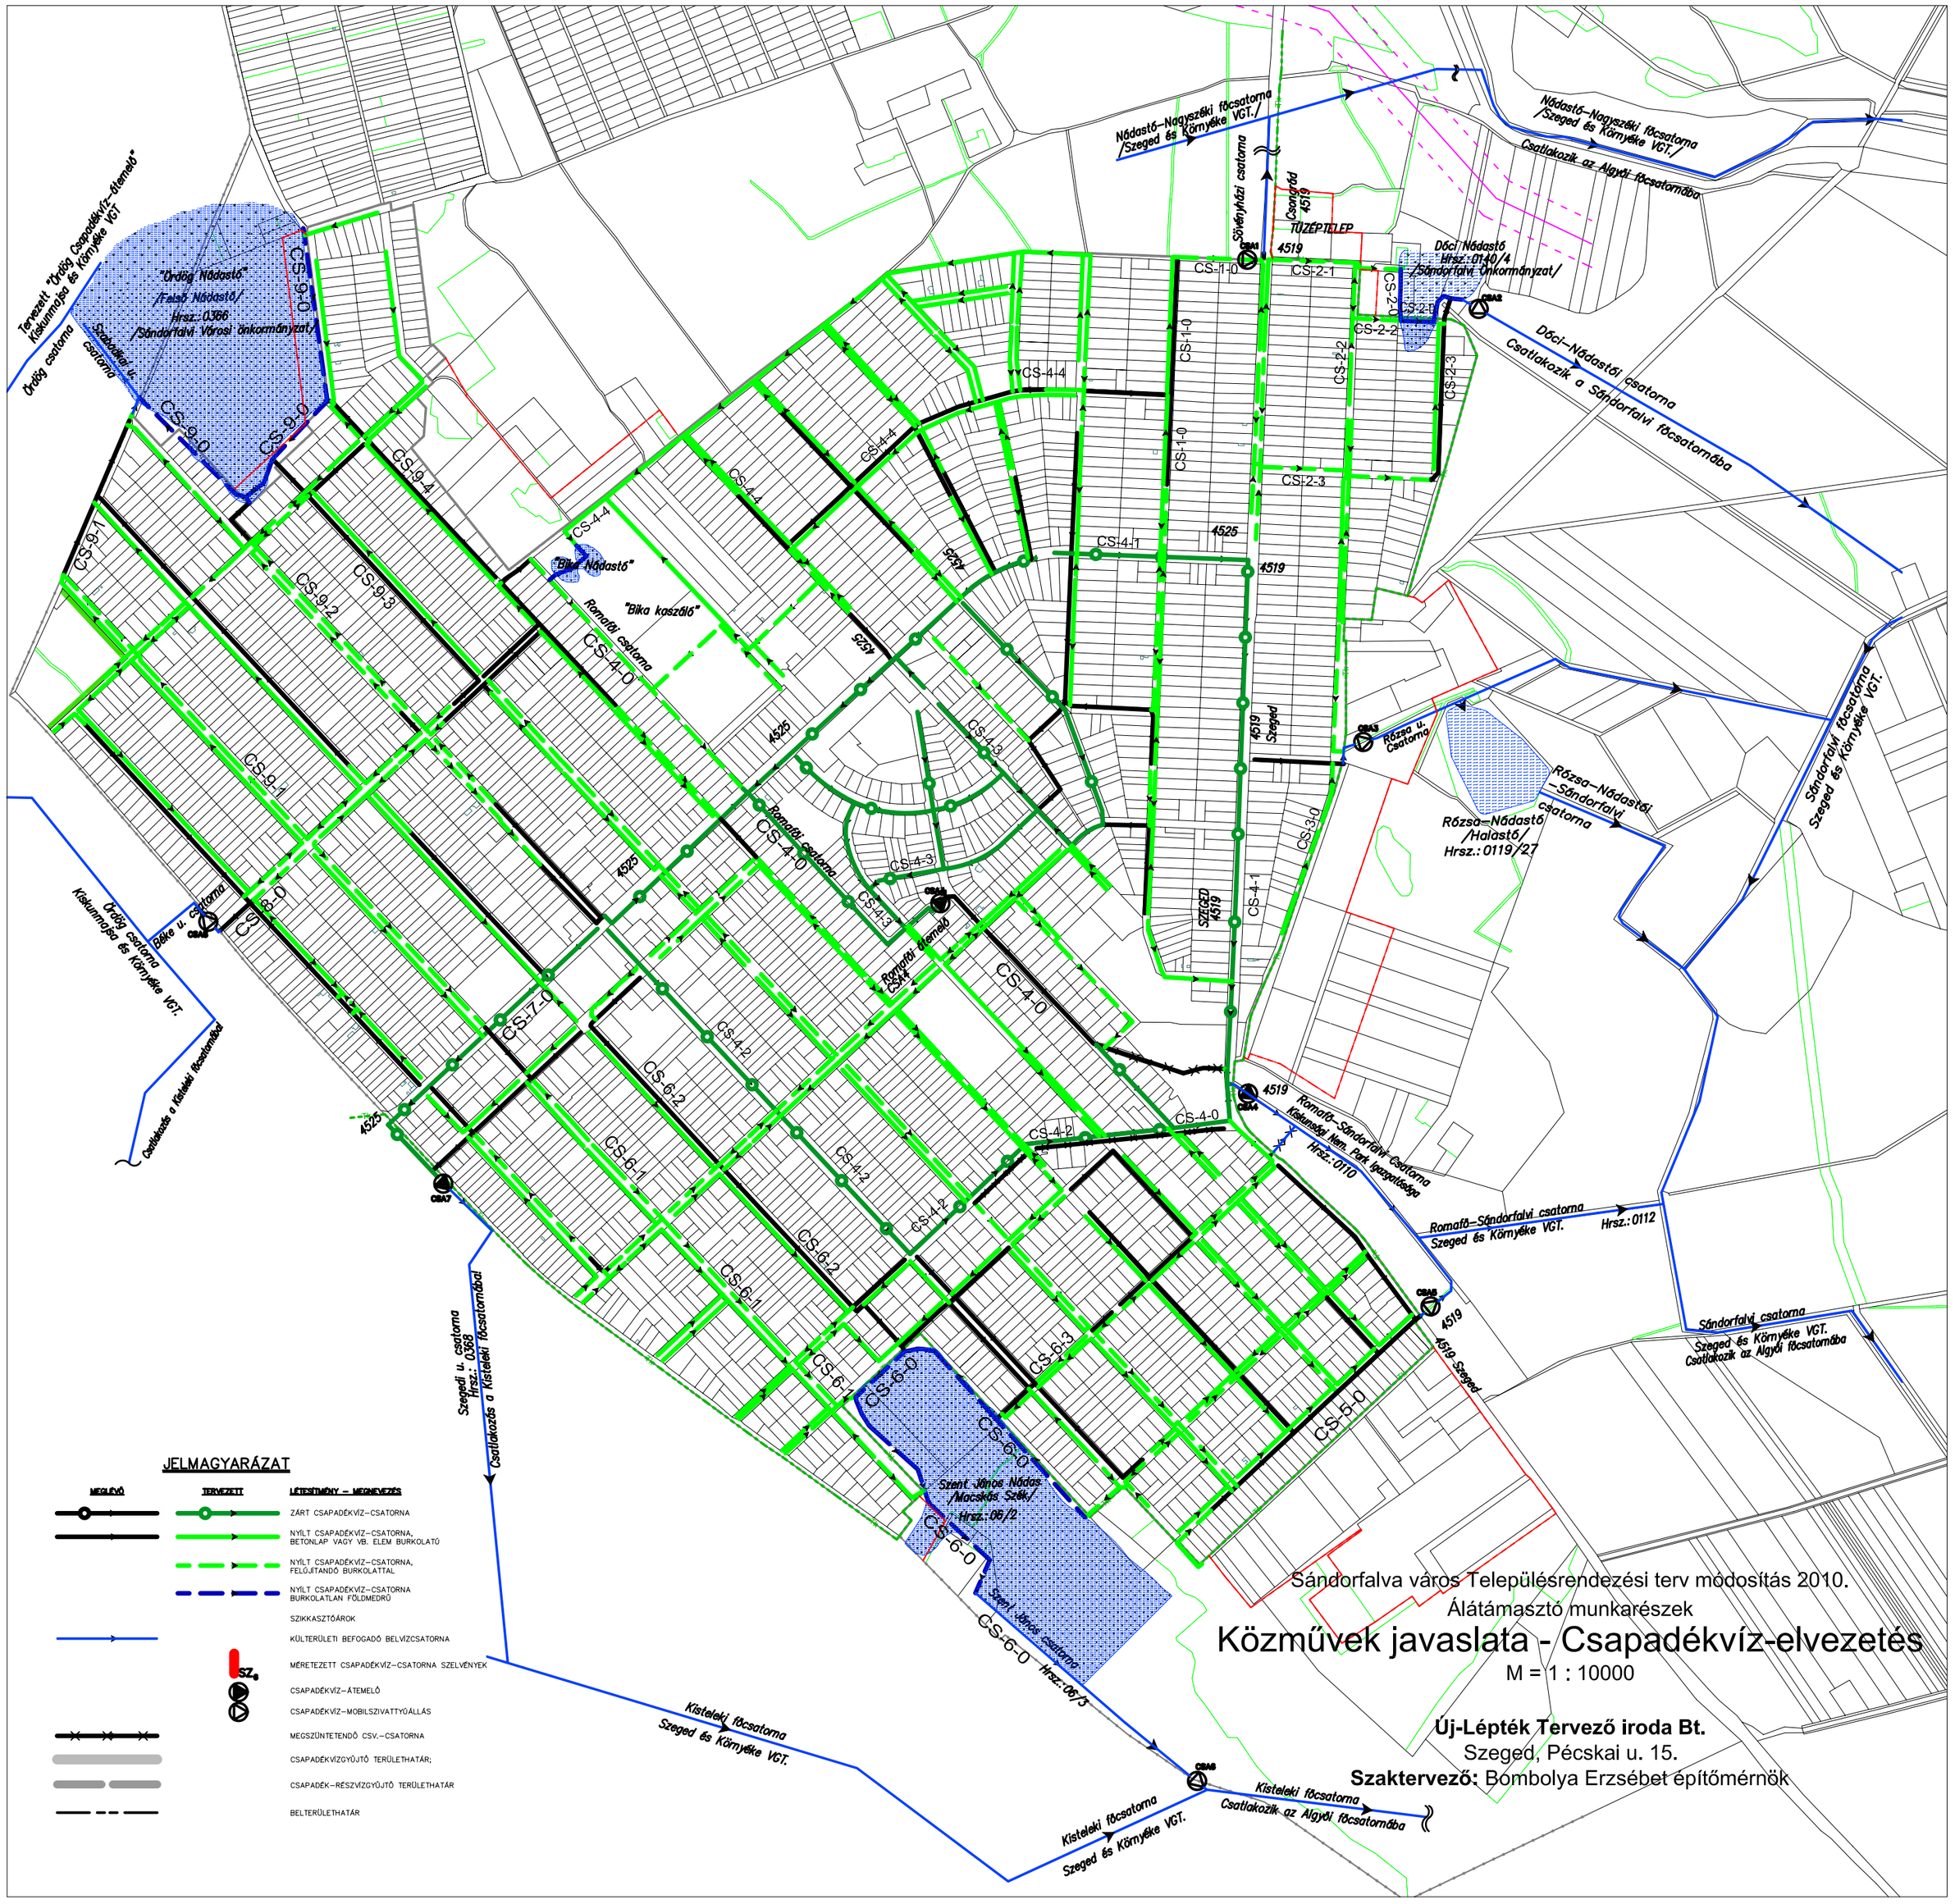

JELMAGYARÁZAT

MEGLEVŐ	TERVEZETT	LÉTESÍTMÉNY – MEGNEVEZÉS
		ZÁRT CSAPADÉKVÍZ–CSATORNA
		NYÍLT CSAPADÉKVÍZ–CSATORNA, BETONLAP VAGY VB. ELEM BURKOLATÚ
		NYÍLT CSAPADÉKVÍZ–CSATORNA, FELÚJÍTANDÓ BURKOLATTAL
		NYÍLT CSAPADÉKVÍZ–CSATORNA BURKOLATLAN FÖLDMEDRŐ
		SZIKKASZTÓÁROK
		KÜLTERÜLETI BEFOGADÓ BELVÍZCSATORNA
		MÉRETEZETT CSAPADÉKVÍZ–CSATORNA SZELVÉNYEK
		CSAPADÉKVÍZ–ÁTEMELŐ
		CSAPADÉKVÍZ–MOBILSZIVATTYÚÁLLÁS
		MEGSZÜNTETENDŐ CSV.–CSATORNA
		CSAPADÉKVÍZGYŰJTŐ TERÜLETHATÁR;
		CSAPADÉK–RÉSZVÍZGYŰJTŐ TERÜLETHATÁR
		BELTERÜLETHATÁR

Sándorfalva város Településrendezési terv módosítás 2010.

Álátámasztó munkarészek

Közművek javaslata - Csapadékvíz-elvezetés

M = 1 : 10000

Új-Lépték Tervező iroda Bt.
Szeged, Pécskai u. 15.
Szaktervező: Bombolya Erzsébet építőmérnök