
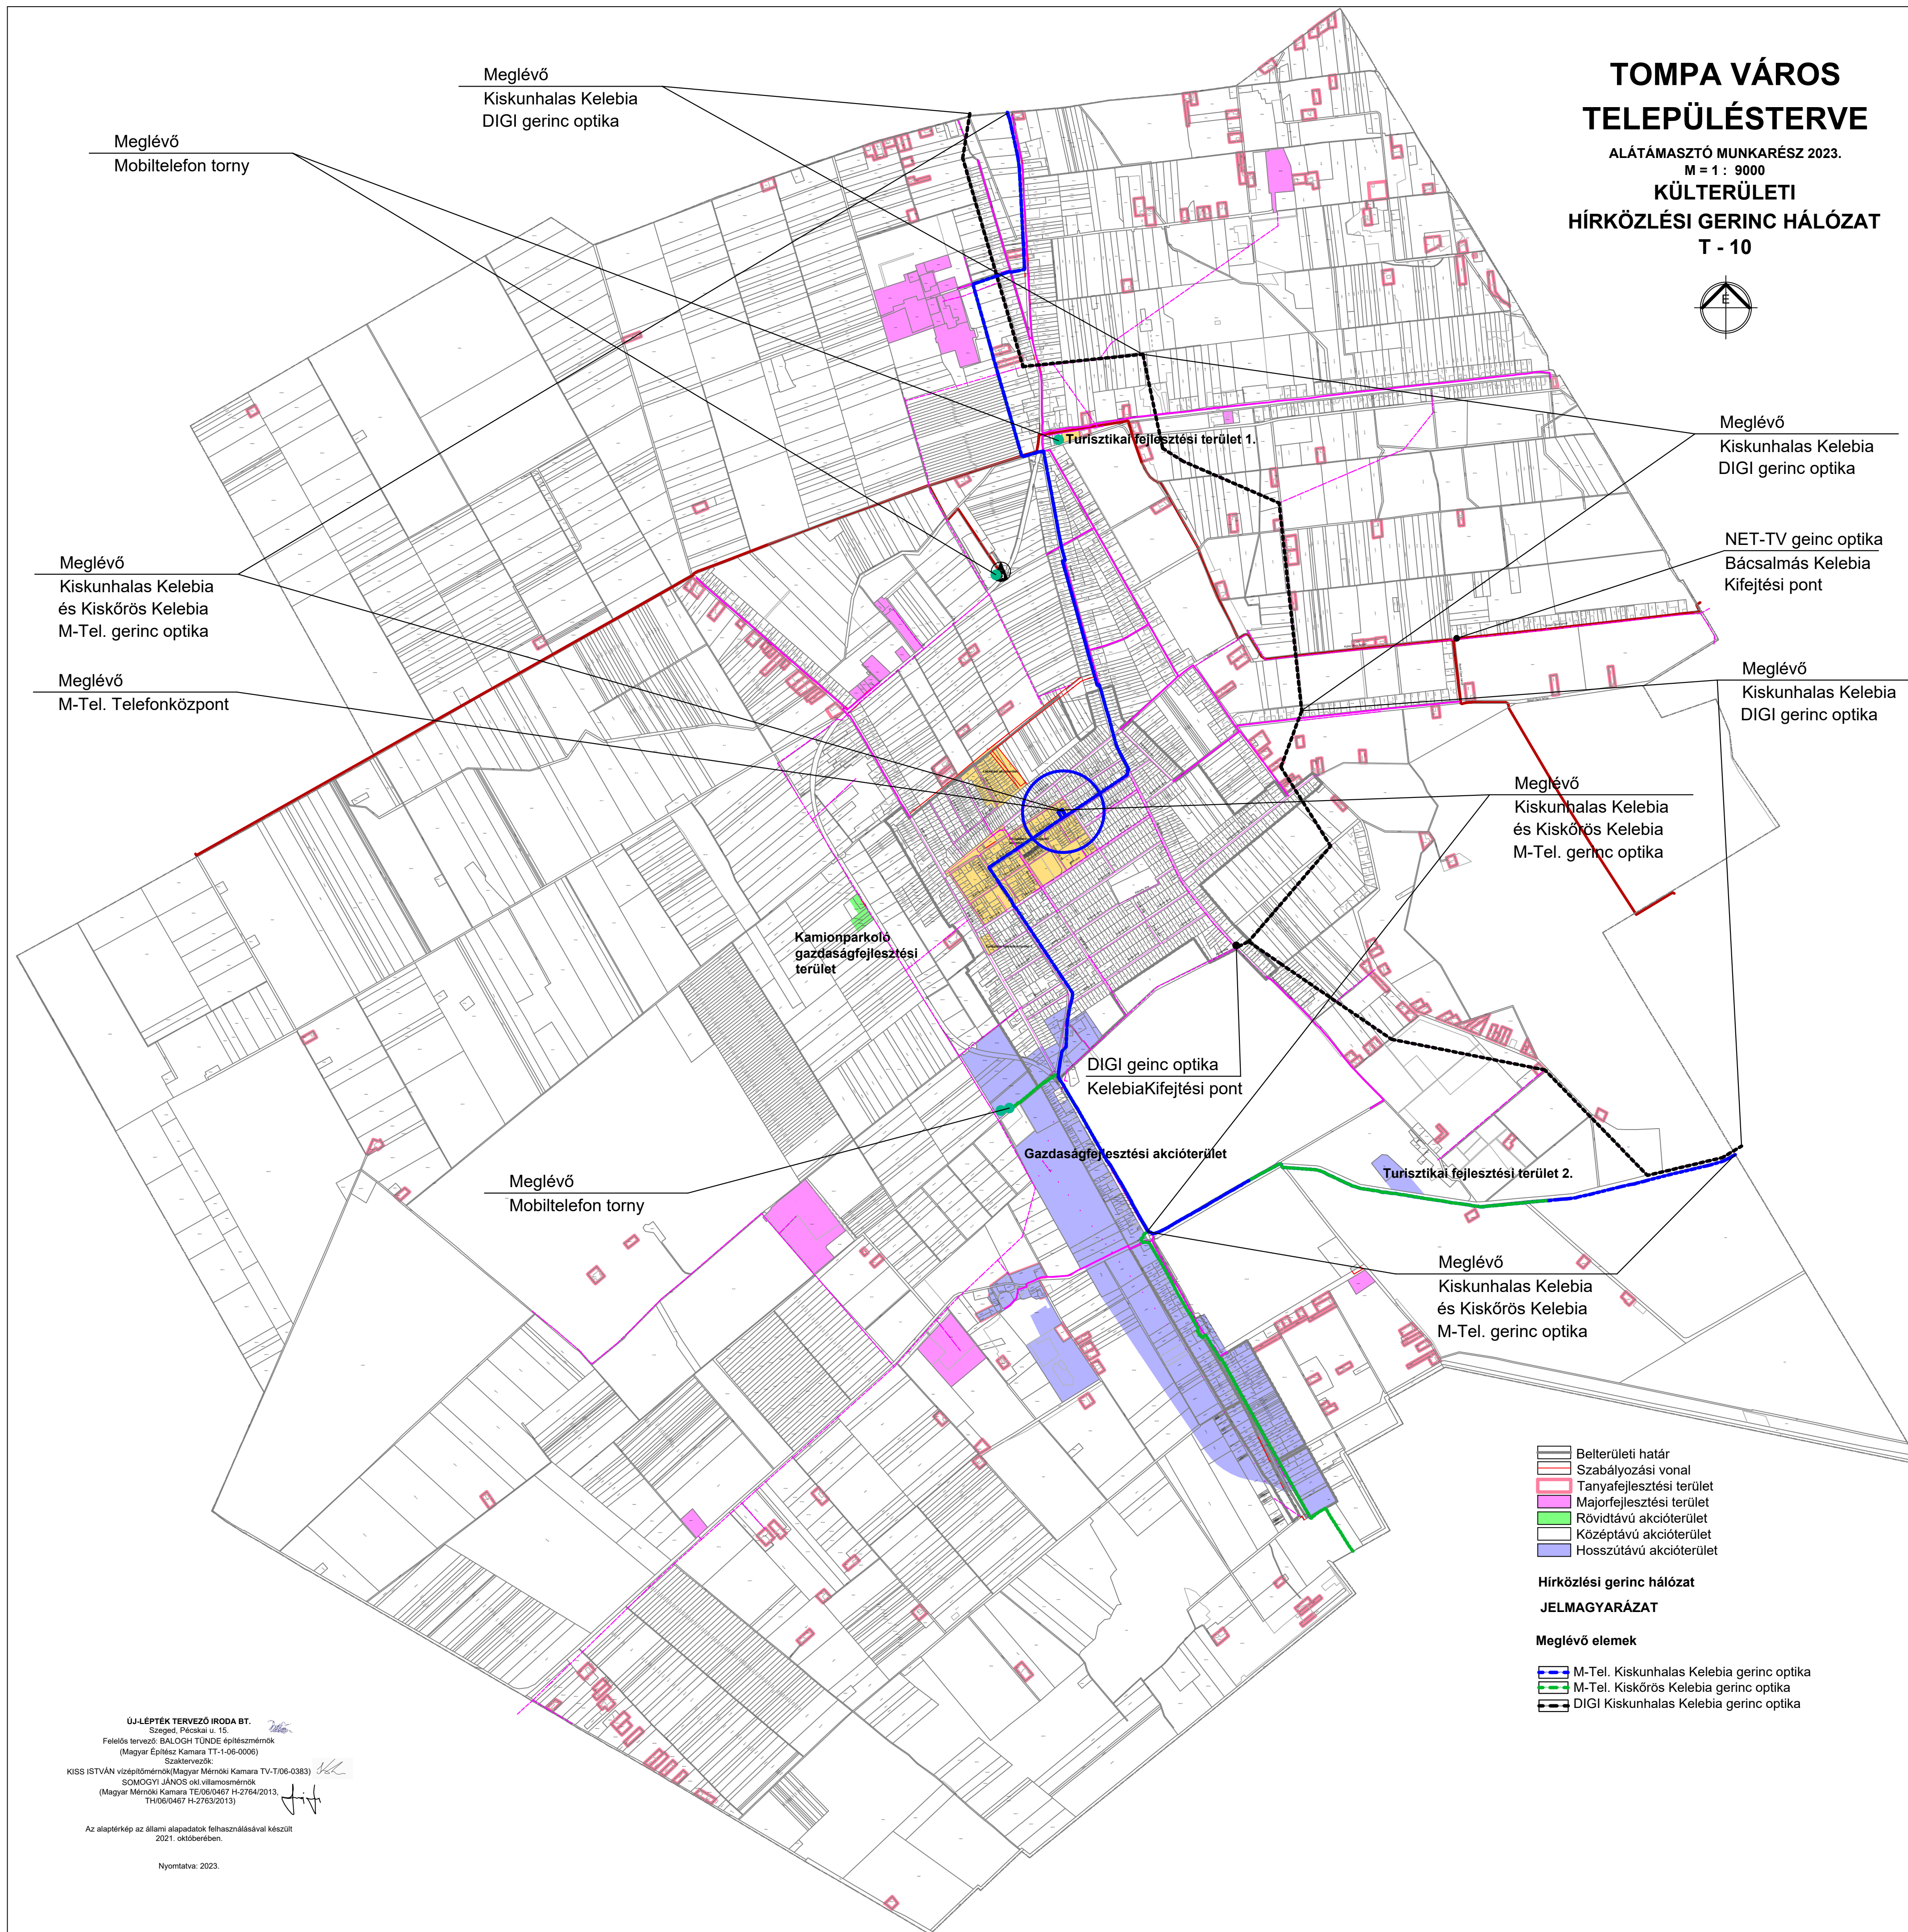


TOMPA VÁROS TELEPÜLÉSTERVE

ALÁTÁMASZTÓ MUNKARÉSZ 2023.
M = 1 : 9000

KÜLTERÜLETI HÍRKÖZLÉSI GERINC HÁLÓZAT T - 10

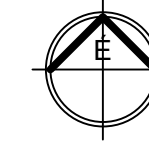

Meglévő
Mobiltelefon torony

Meglévő
Kiskunhalas Kelebia
DIGI gerinc optika

Meglévő
Kiskunhalas Kelebia
DIGI gerinc optika

Meglévő
Kiskunhalas Kelebia
és Kiskörös Kelebia
M-Tel. gerinc optika

NET-TV geinc optika
Bácsalmás Kelebia
Kifejtési pont

Meglévő
M-Tel. Telefonközpont

Meglévő
Kiskunhalas Kelebia
DIGI gerinc optika

Meglévő
Kiskunhalas Kelebia
és Kiskörös Kelebia
M-Tel. geinc optika

Kamionparkoló
gazdaságfejlesztési
terület

DIGI geinc optika
KelebiaKifejtési pont

Gazdaságfejlesztési akcióterület

Turisztikai fejlesztési terület 2.

Meglévő
Mobiltelefon torony

Meglévő
Kiskunhalas Kelebia
és Kiskörös Kelebia
M-Tel. gerinc optika

- Belterületi határ
- Szabályozási vonal
- Tanyafejlesztési terület
- Majorfajlesztési terület
- Rövidtávú akcióterület
- Középtávú akcióterület
- Hosszútávú akcióterület

Hírközlési gerinc hálózat JELMAGYARÁZAT

- Meglévő elemek
- M-Tel. Kiskunhalas Kelebia gerinc optika
 - M-Tel. Kiskörös Kelebia gerinc optika
 - DIGI Kiskunhalas Kelebia gerinc optika

ÚJ-LÉPTEK TERVEZŐ IRODA BT.
Szt. István u. 15.
Felsőtervező: BALOGH Tünde építész-mérnök
(Magyar Építész Kamara TT-1-06-0006)
Szaktervezők:
KISS ISTVÁN vízépítőmérnök (Magyar Mérnöki Kamara TV-T/06-0383)
SOMOGYI JÁNOS okl. villamosmérnök
(Magyar Mérnöki Kamara TE/06/0467 H-2784/2013,
TH/06/0467 H-2783/2013)

Az alapterkép az állam alapadatok felhasználásával készült
2021. októberben.

Nyomtatva: 2023.