
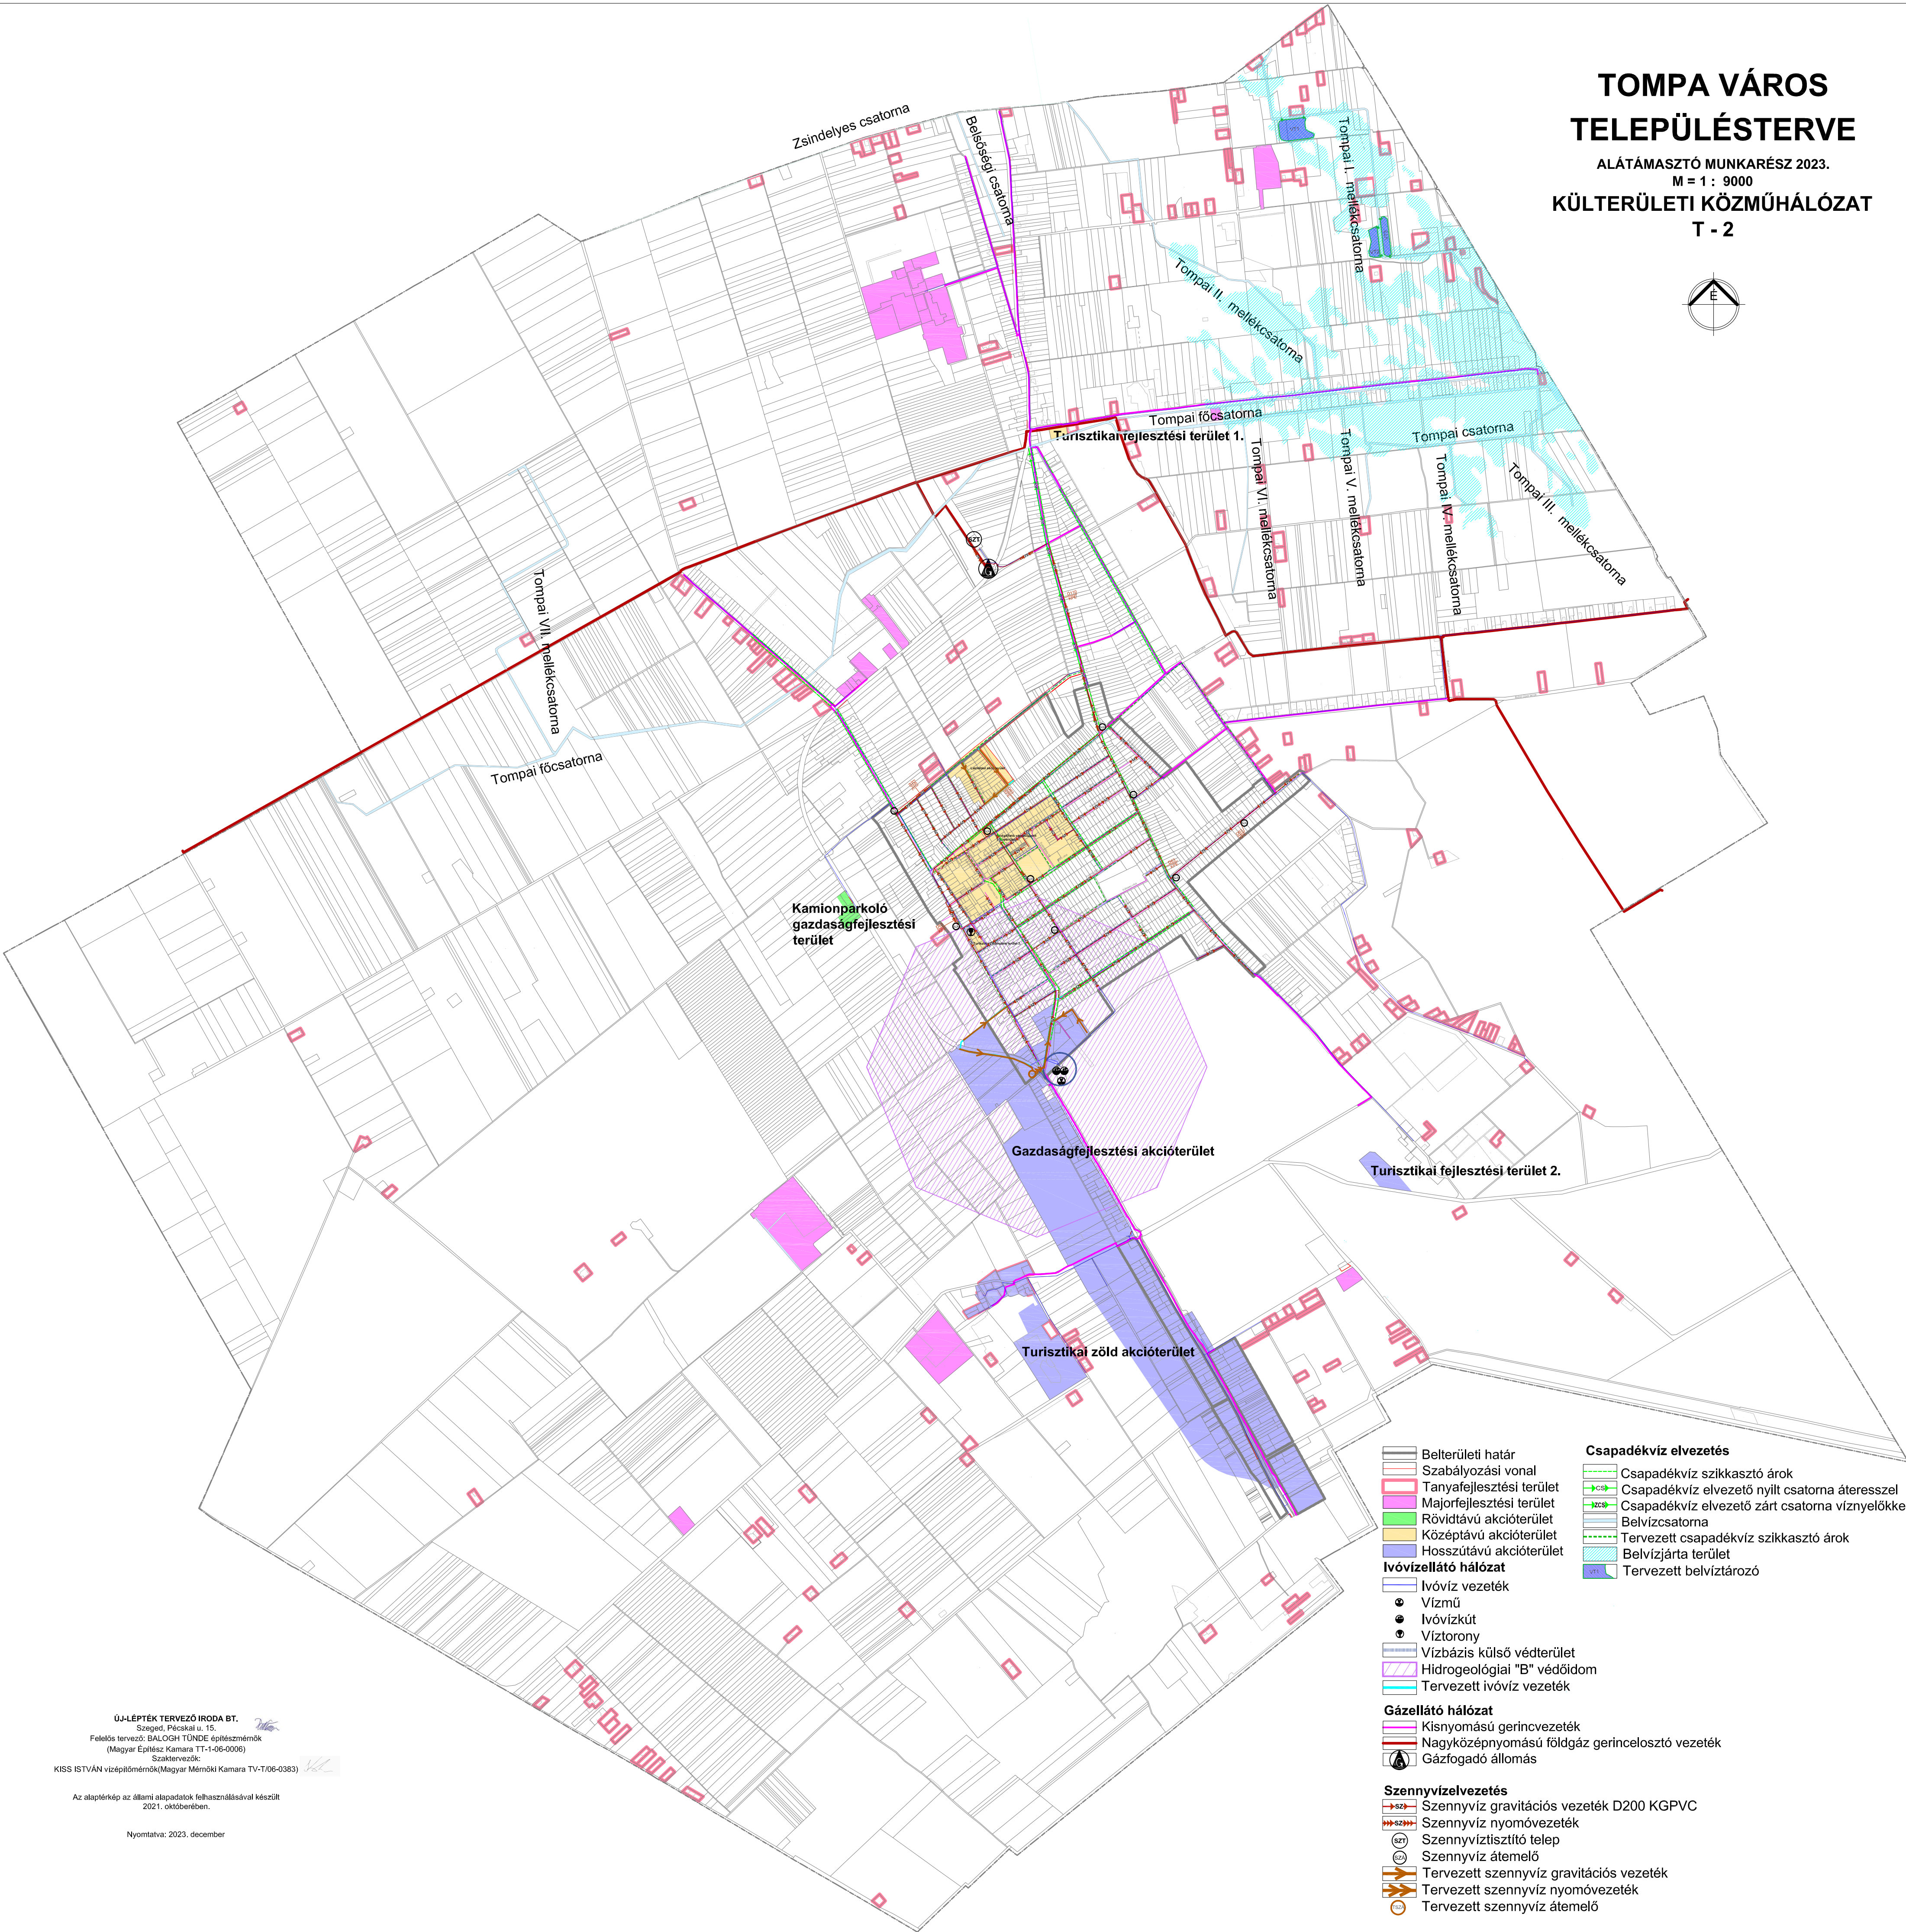


TOMPA VÁROS TELEPÜLÉSTERVE

ALÁTÁMASZTÓ MUNKARÉSZ 2023.
M = 1 : 9000
KÜLTERÜLETI KÖZMŰHÁLÓZAT
T - 2

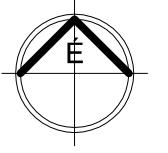

- | | |
|--|--|
| <ul style="list-style-type: none"> Belterületi határ Szabályozási vonal Tanyafejlesztési terület Majorfejlesztési terület Rövidtávú akcióterület Középtávú akcióterület Hosszútávú akcióterület | <ul style="list-style-type: none"> Csapadékvíz elvezetés Csapadékvíz szikkasztó árok Csapadékvíz elvezető nyílt csatorna átéréssel Csapadékvíz elvezető zárt csatorna víznyelőkkel Belvízcsatorna Tervezett csapadékvíz szikkasztó árok Belvízjárta terület Tervezett belvíztározó |
| <ul style="list-style-type: none"> Ivóvízellátó hálózat Ivóvíz vezeték Vízmű Ivóvízkút Víztorony Vízbázis külső védterület Hidrogeológiai "B" védőidom Tervezett ivóvíz vezeték | <ul style="list-style-type: none"> Gázellátó hálózat Kisnyomású gerincvezeték Nagyközépnomású földgáz gerincelosztó vezeték Gázfogadó állomás |
| <ul style="list-style-type: none"> Szennyvízelvezetés Szennyvíz gravitációs vezeték D200 KGPVC Szennyvíz nyomóvezeték Szennyvíztisztító telep Szennyvíz átemelő Tervezett szennyvíz gravitációs vezeték Tervezett szennyvíz nyomóvezeték Tervezett szennyvíz átemelő | |

ÚJ-LÉPTÉK TERVEZŐ IRODA BT.
Sziged, Pécskai u. 15.
Felelős tervező: BALOGH Tünde építésszámológus
(Magyar Építész Kamara TT-1-06-0006)
Szaktervező: KISS ISTVÁN vízépítőmérnök (Magyar Mérnöki Kamara TV-T/06-0383)
Az alaplétkép az állami alapadatok felhasználásával készült
2021. októberében.
Nyomatva: 2023. december