

Turisztikai fejlesztési terület 1.

TOMPA VÁROS TELEPÜLÉSTERVE



ALÁTÁMASZTÓ MUNKARÉSZ 2023.

M = 1 : 10000

BELTERÜLET

SZENNYVÍZCSATORNA HÁLÓZAT

T - 6

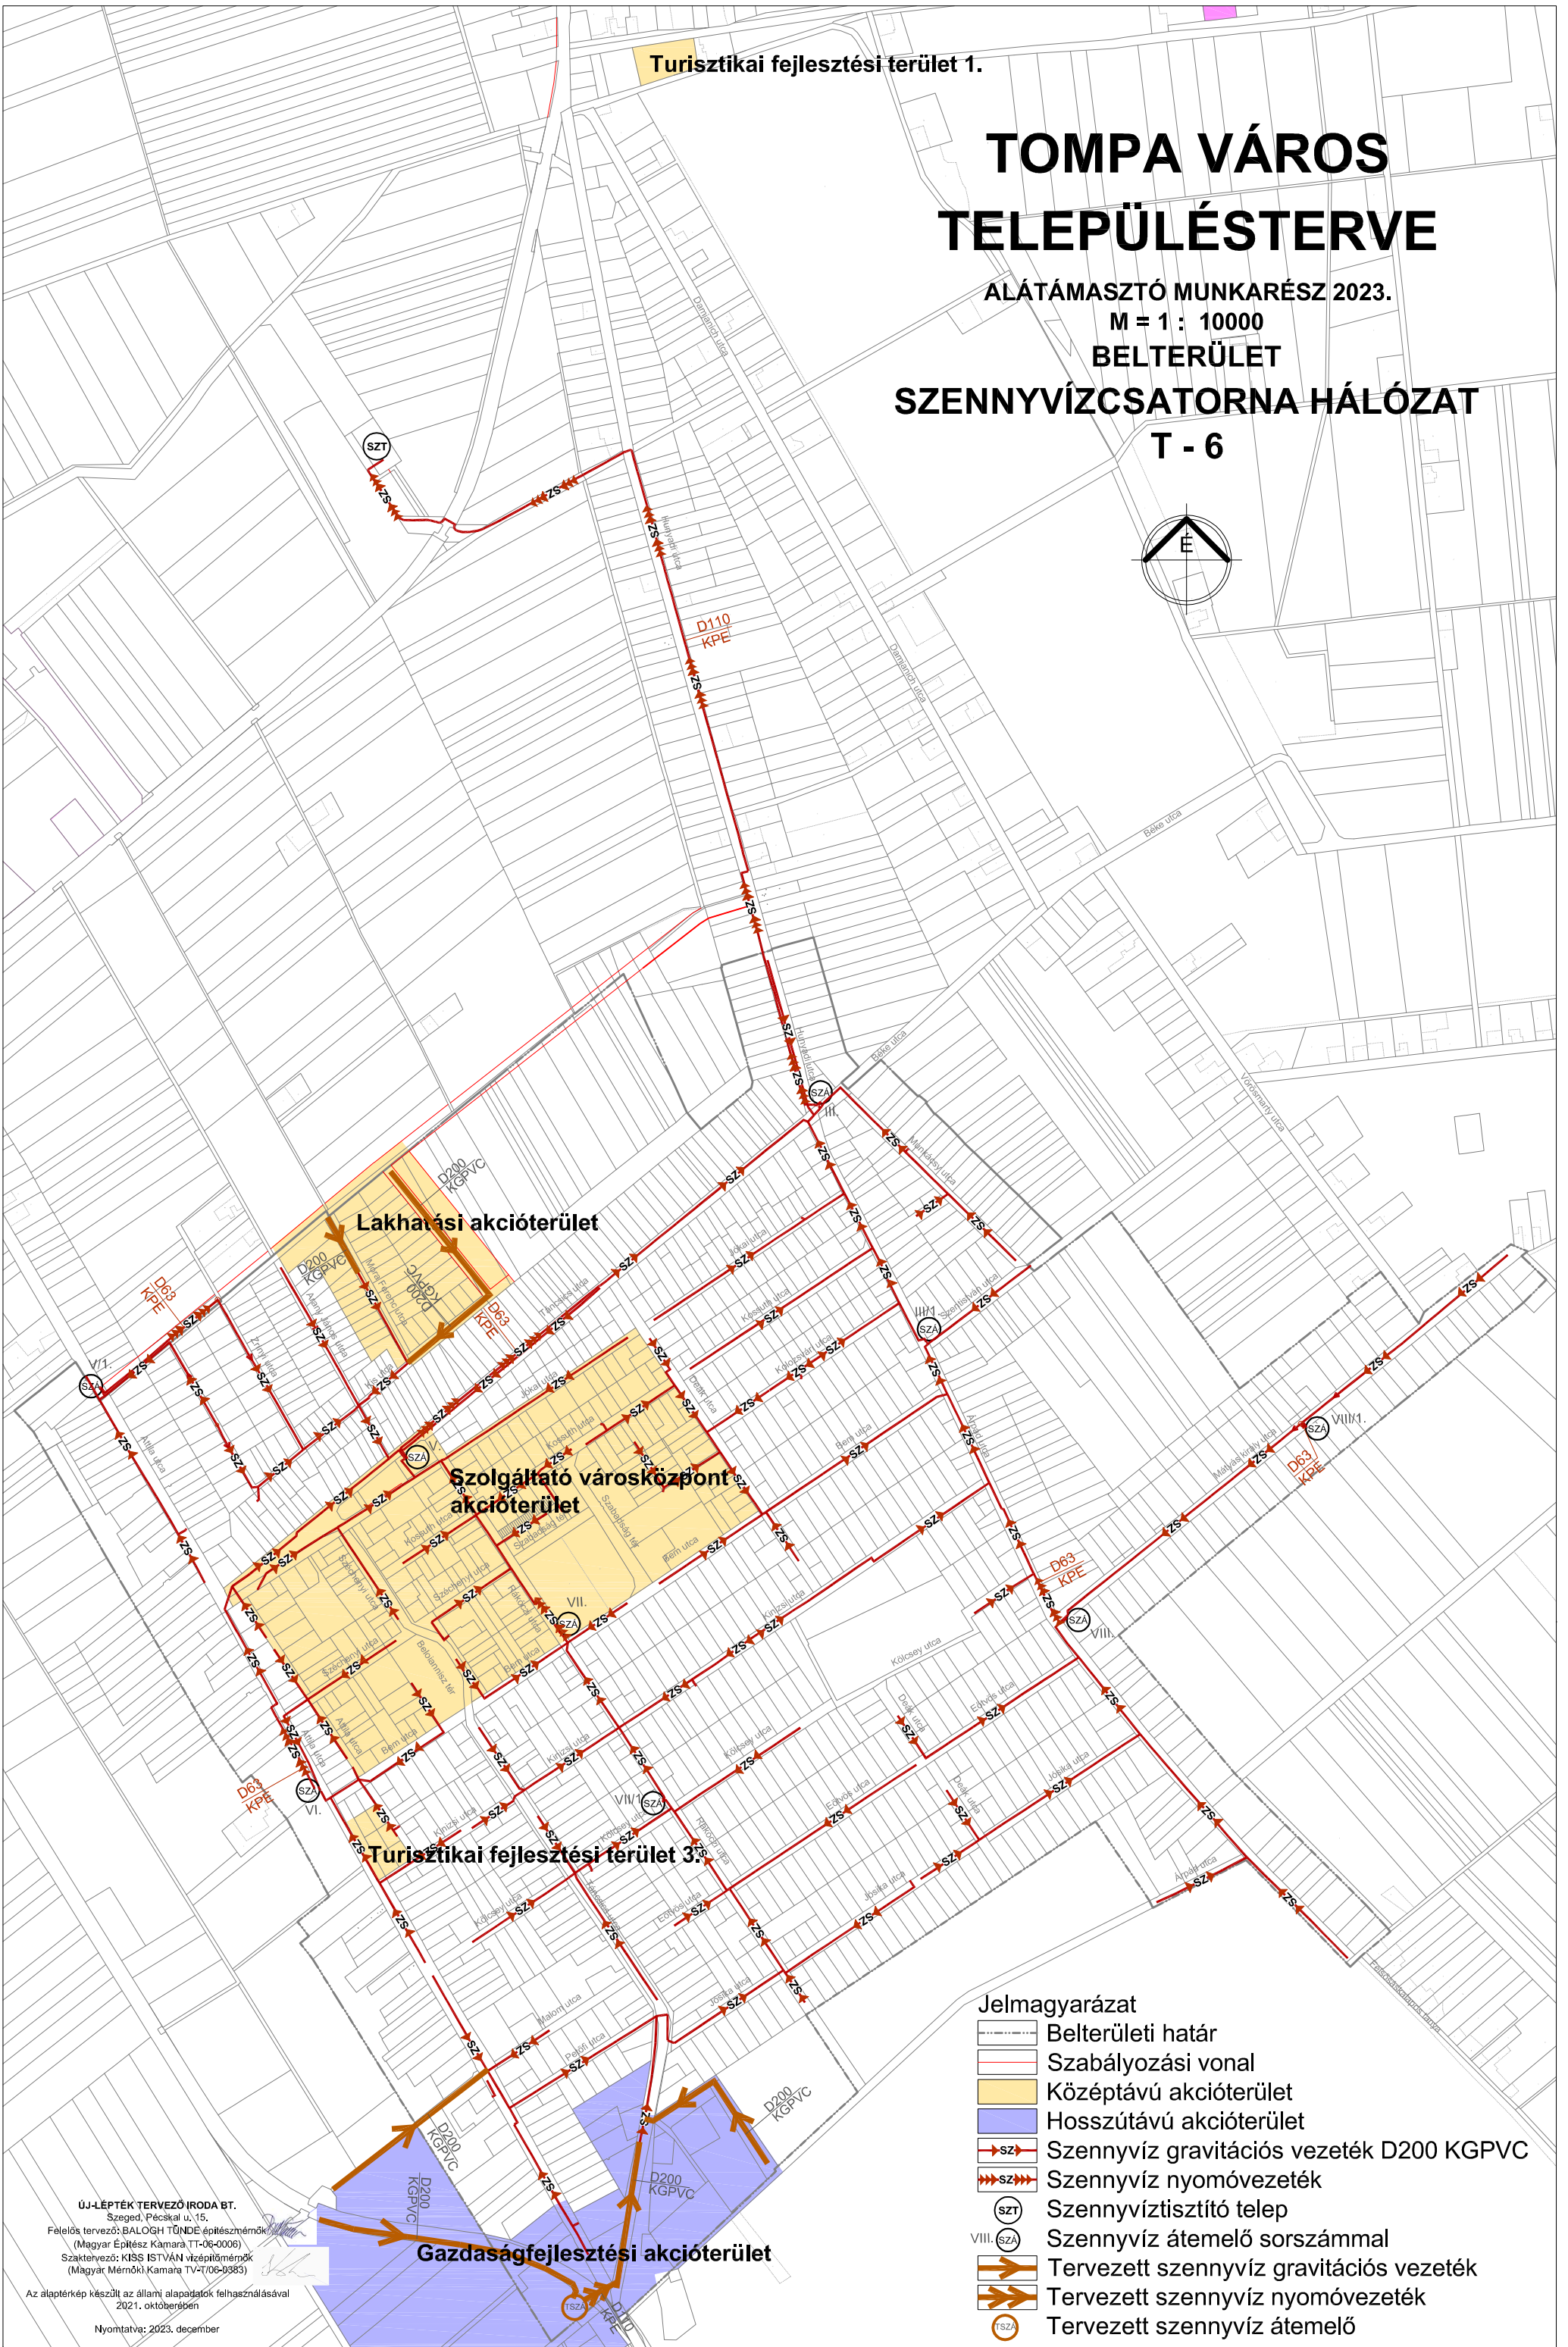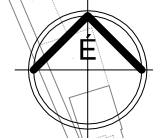

Jelmagyarázat

- Belterületi határ
- Szabályozási vonal
- Középtávú akcióterület
- Hosszútávú akcióterület
- Szennyvíz gravitációs vezeték D200 KGPVC
- Szennyvíz nyomóvezeték
- Szennyvíztisztító telep
- Szennyvíz átemelő sorszámmal
- Tervezett szennyvíz gravitációs vezeték
- Tervezett szennyvíz nyomóvezeték
- Tervezett szennyvíz átemelő

ÚJ-LÉPTÉK TERVEZŐ IRODA BT.
Szeged, Pécskál u. 15.
Felelős tervező: BALOGH TÜNDE építészmérnök
(Magyar Építész Kamara TT-06-0006)
Szaktervező: KISS ISTVÁN vízépítőmérnök
(Magyar Mérnöki Kamara TV-1/06-0383)

Az alaptérkép készült az állami alapadatok felhasználásával
2021. októberében

Nyomtatva: 2023. december