


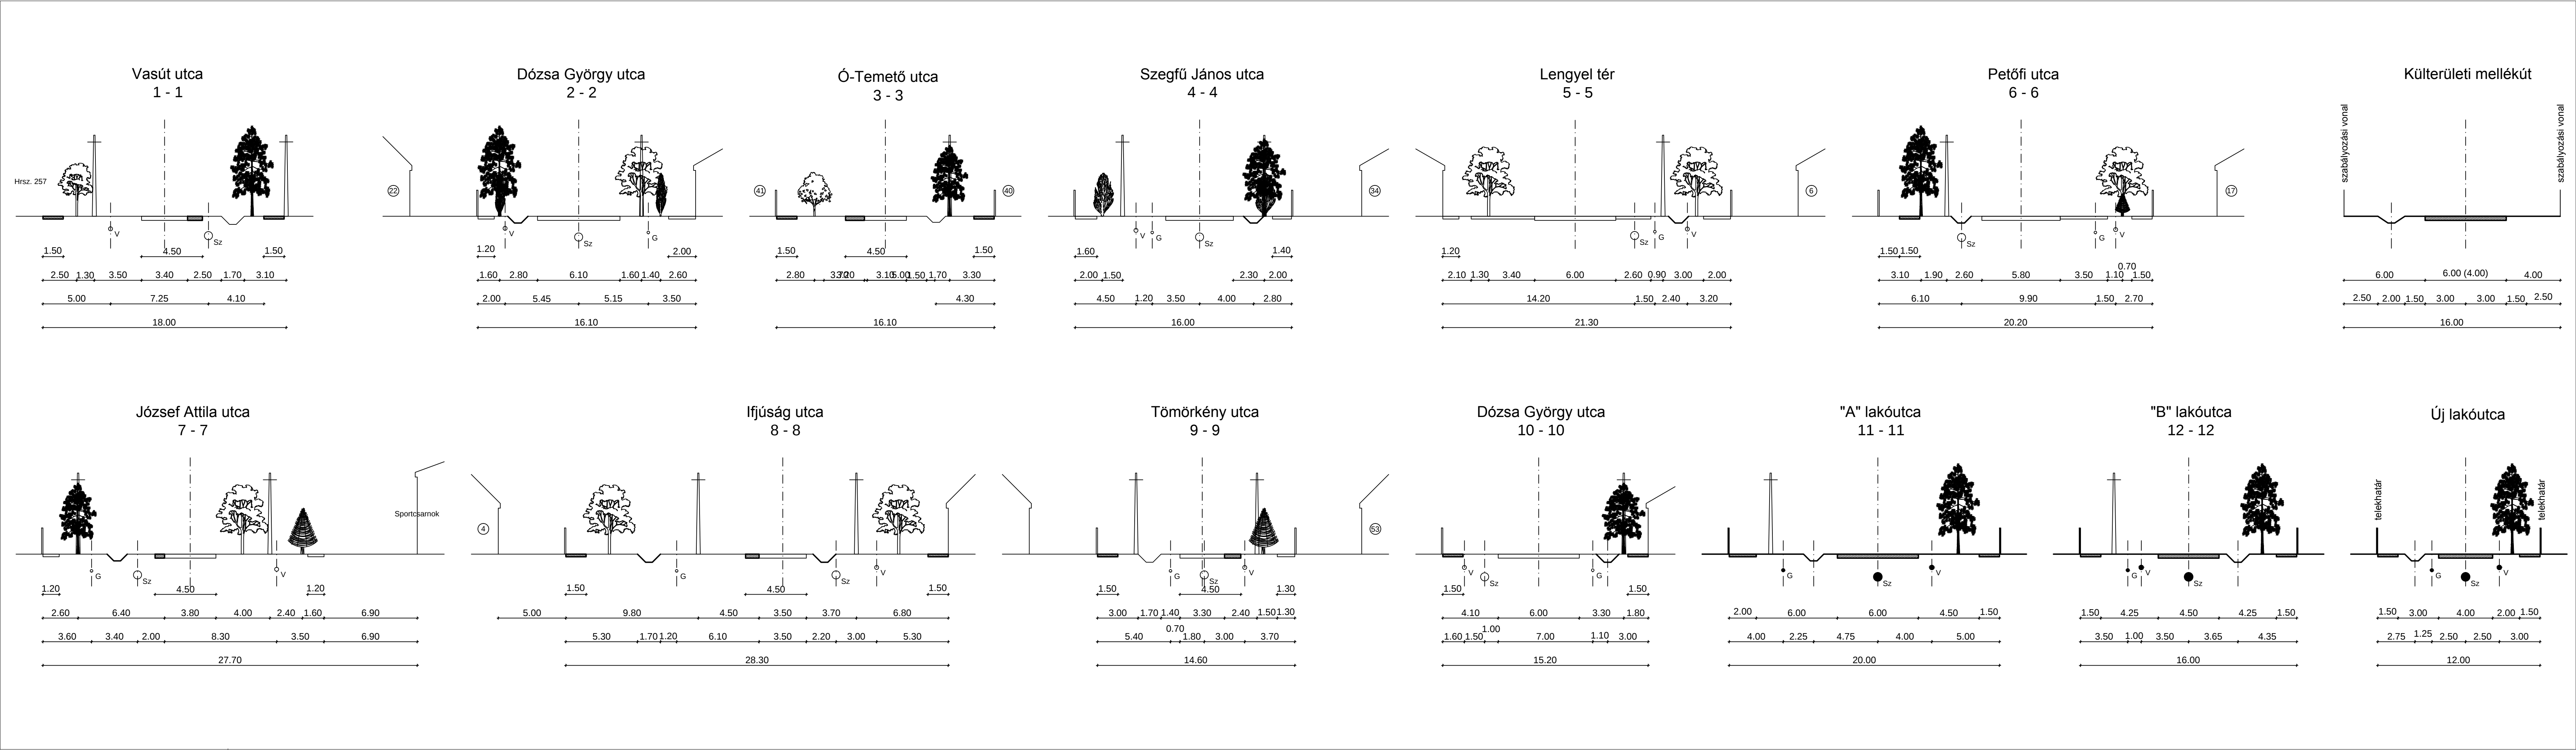

Jelmagyarázat:		
Meglévő	Tervezett	Bontandó

 DELTA TERV TERVEZŐ ÉS FŐVÁLLALKOZÓ KFT. 6720 SZEGED, Arany János u. 7. Tel./Fax: 62/480 - 360 E-mail: deltaterv@deltaterv.hu Web: www.deltaterv.hu	Munka megnevezése: ZÁKÁNYSZÉK Településszerkezeti terv	Törzsszám: D/21/10
	Rajz megnevezése:	Rajzszám: U-1
	Mintakeresztmetszelvények	Kelt: 2011. 08.
	Ügyvezető: <i>Bombolya Erzsébet</i> Bombolya Erzsébet	Felelős tervező: <i>Bombolya Erzsébet</i> Bombolya Erzsébet
	Tervező munkatárs: <i>Szombati Csaba</i> Szombati Csaba	Szerkesztő: <i>Szombati Csaba</i> Szombati Csaba
	KÉ-T VZ-T	KÉ-SZ GO-T
	06/0349	