


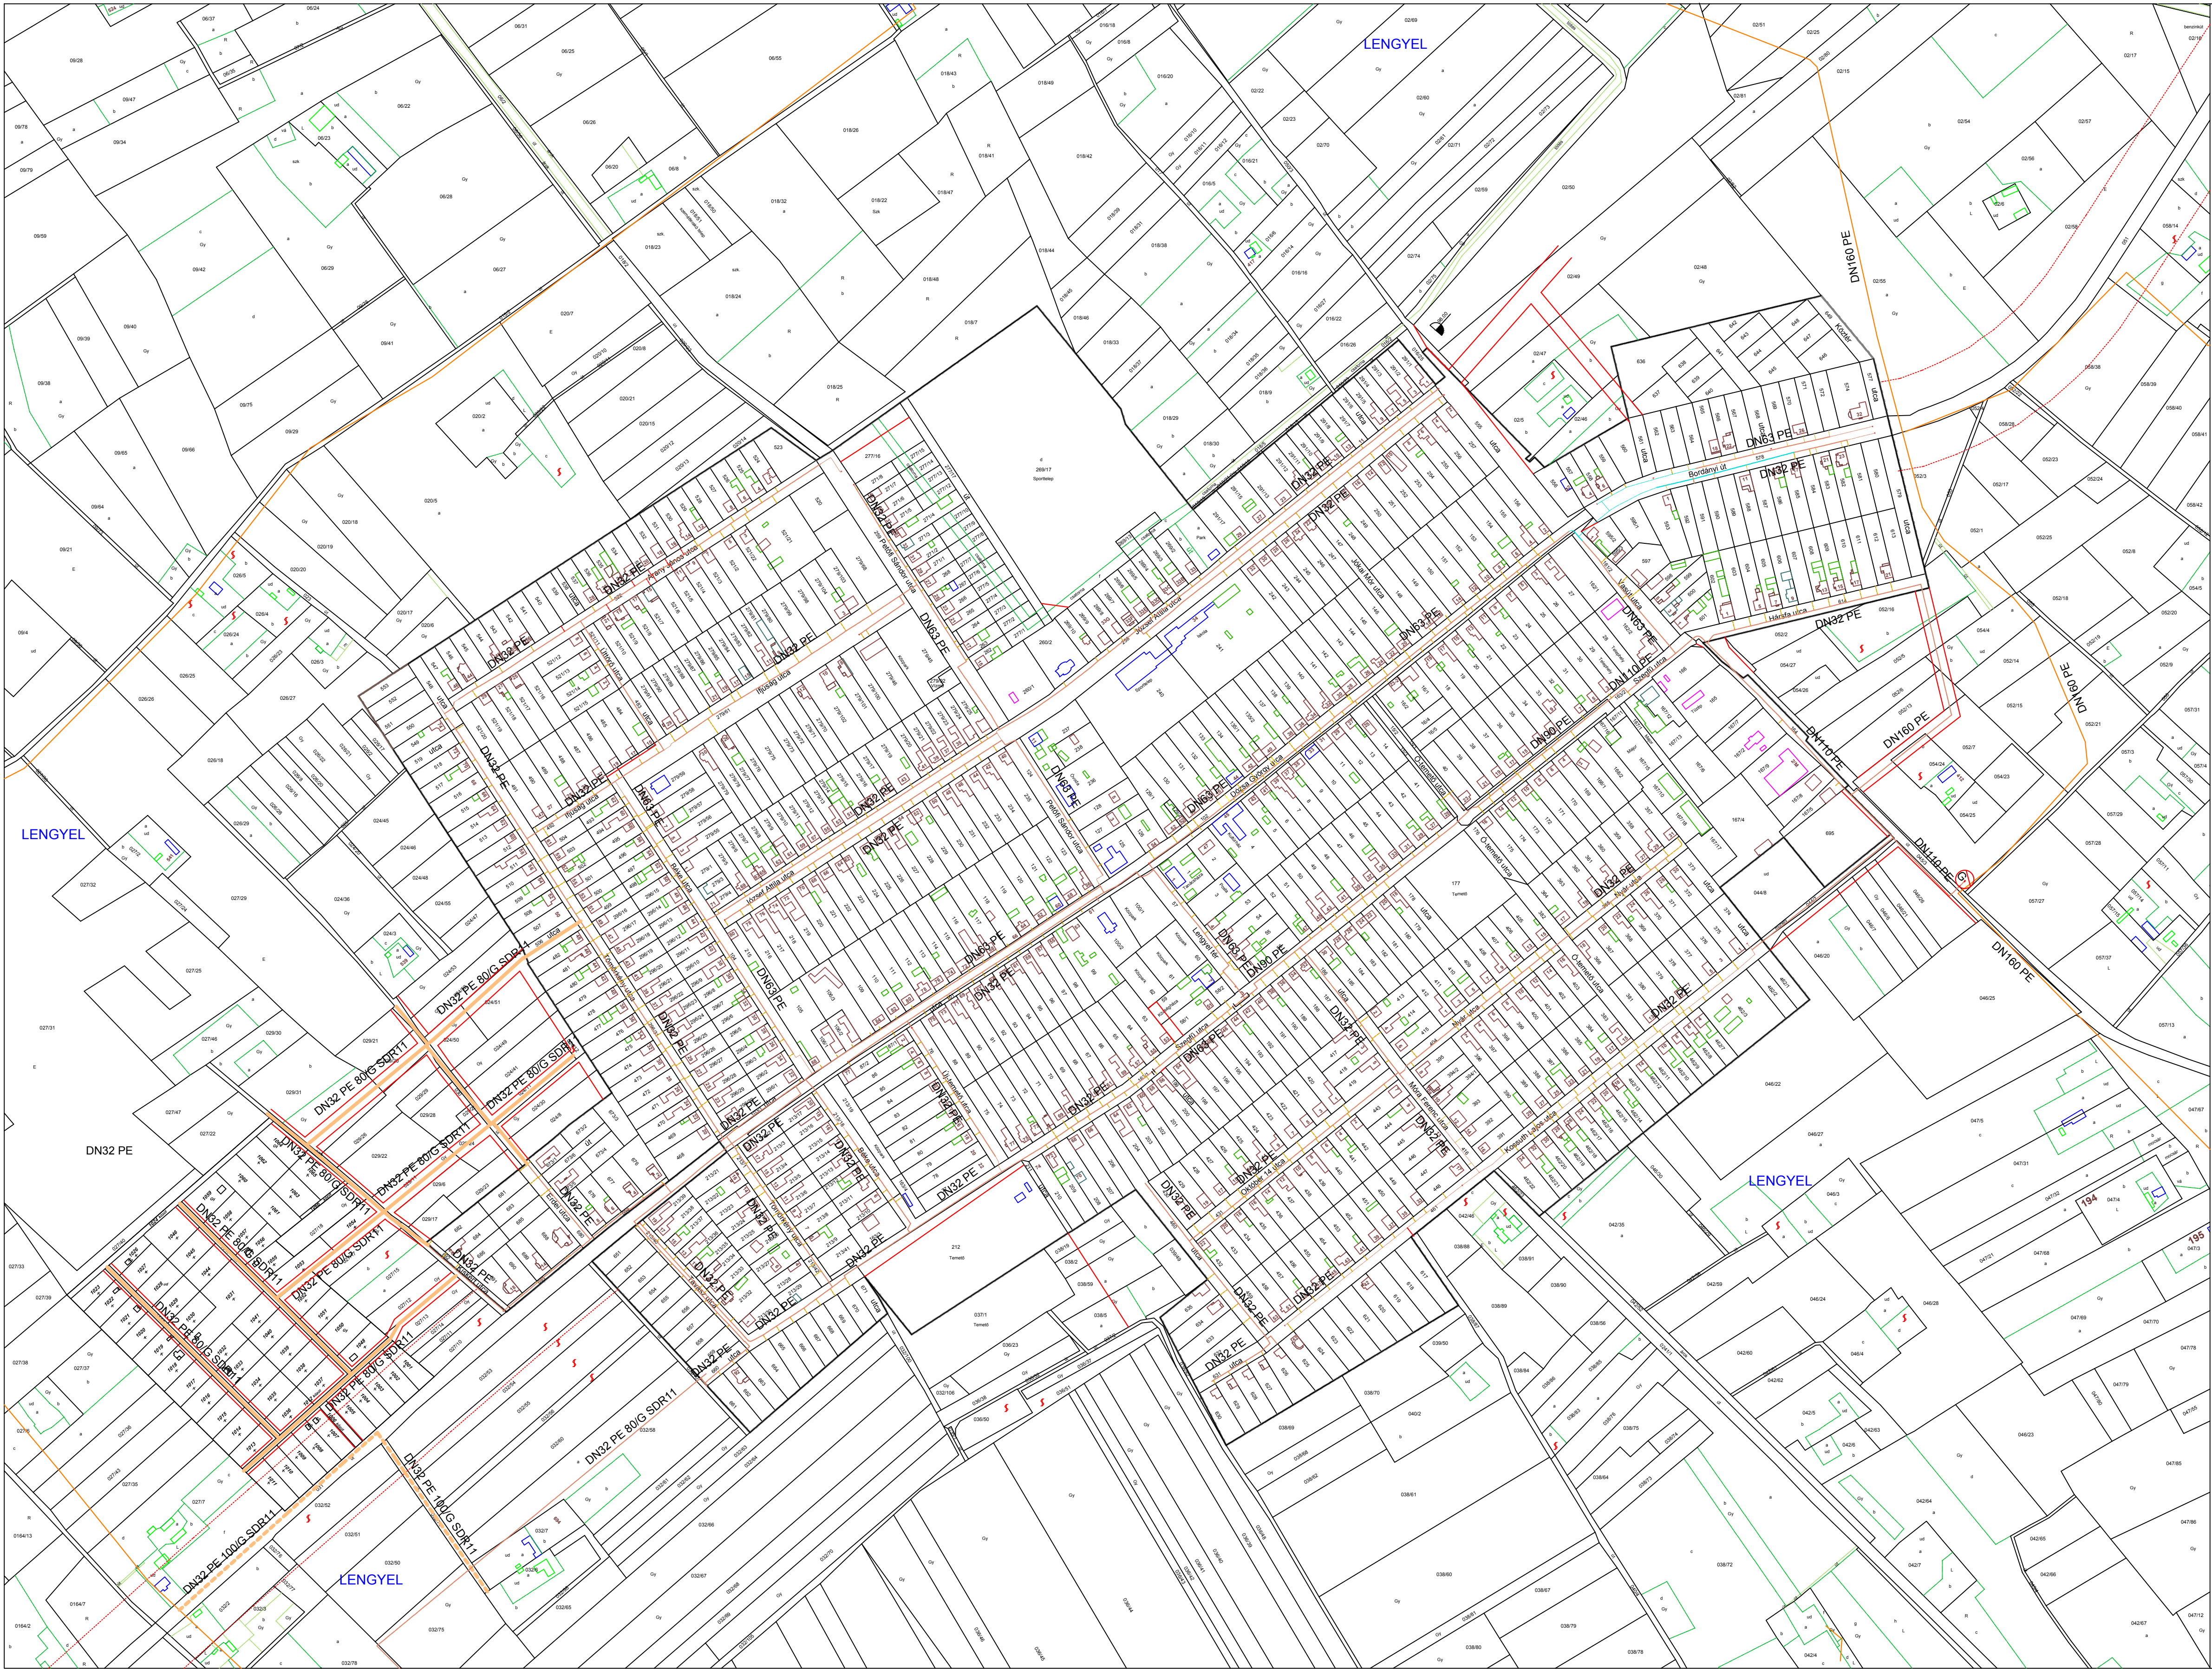

ZÁKÁNYSZÉK
KÖZSÉG
TELEPÜLÉSTERVEZÉSI TERV
MEGLÉVŐ ÉS TERVEZETT BELTERÜLET
6.4 Gázellátás
M = 1 : 10.000

- Meglévő középnyomású gáz elosztó vezeték
- Tervezett középnyomású gáz elosztó vezeték
- Meglévő nagyközépnyomású gáz elosztó vezeték
- Tervezett nagyközépnyomású gáz elosztó vezeték
- Tervezett szabályozási vonal (új közterülethatár)
- Meglévő gázméretszabályozó

Tervező: Ivánkovits Imre