


JELMAGYARÁZAT

- 400 kV MEGLEVŐ 400 KV-OS LÉGVEZETÉK
- 120 kV MEGLEVŐ 120 KV-OS LÉGVEZETÉK
- 20kV MEGLEVŐ 20 KV-OS LÉGVEZETÉK
- 20kV MEGLEVŐ 20/0,4 KV-OS TRANSZFORMÁTORÁLLOMÁS
- TERVEZETT 20/0,4 KV BHTR TÍP. TRAFÓ
- ELBONTOTT 20 KV-OS LÉGVEZETÉK

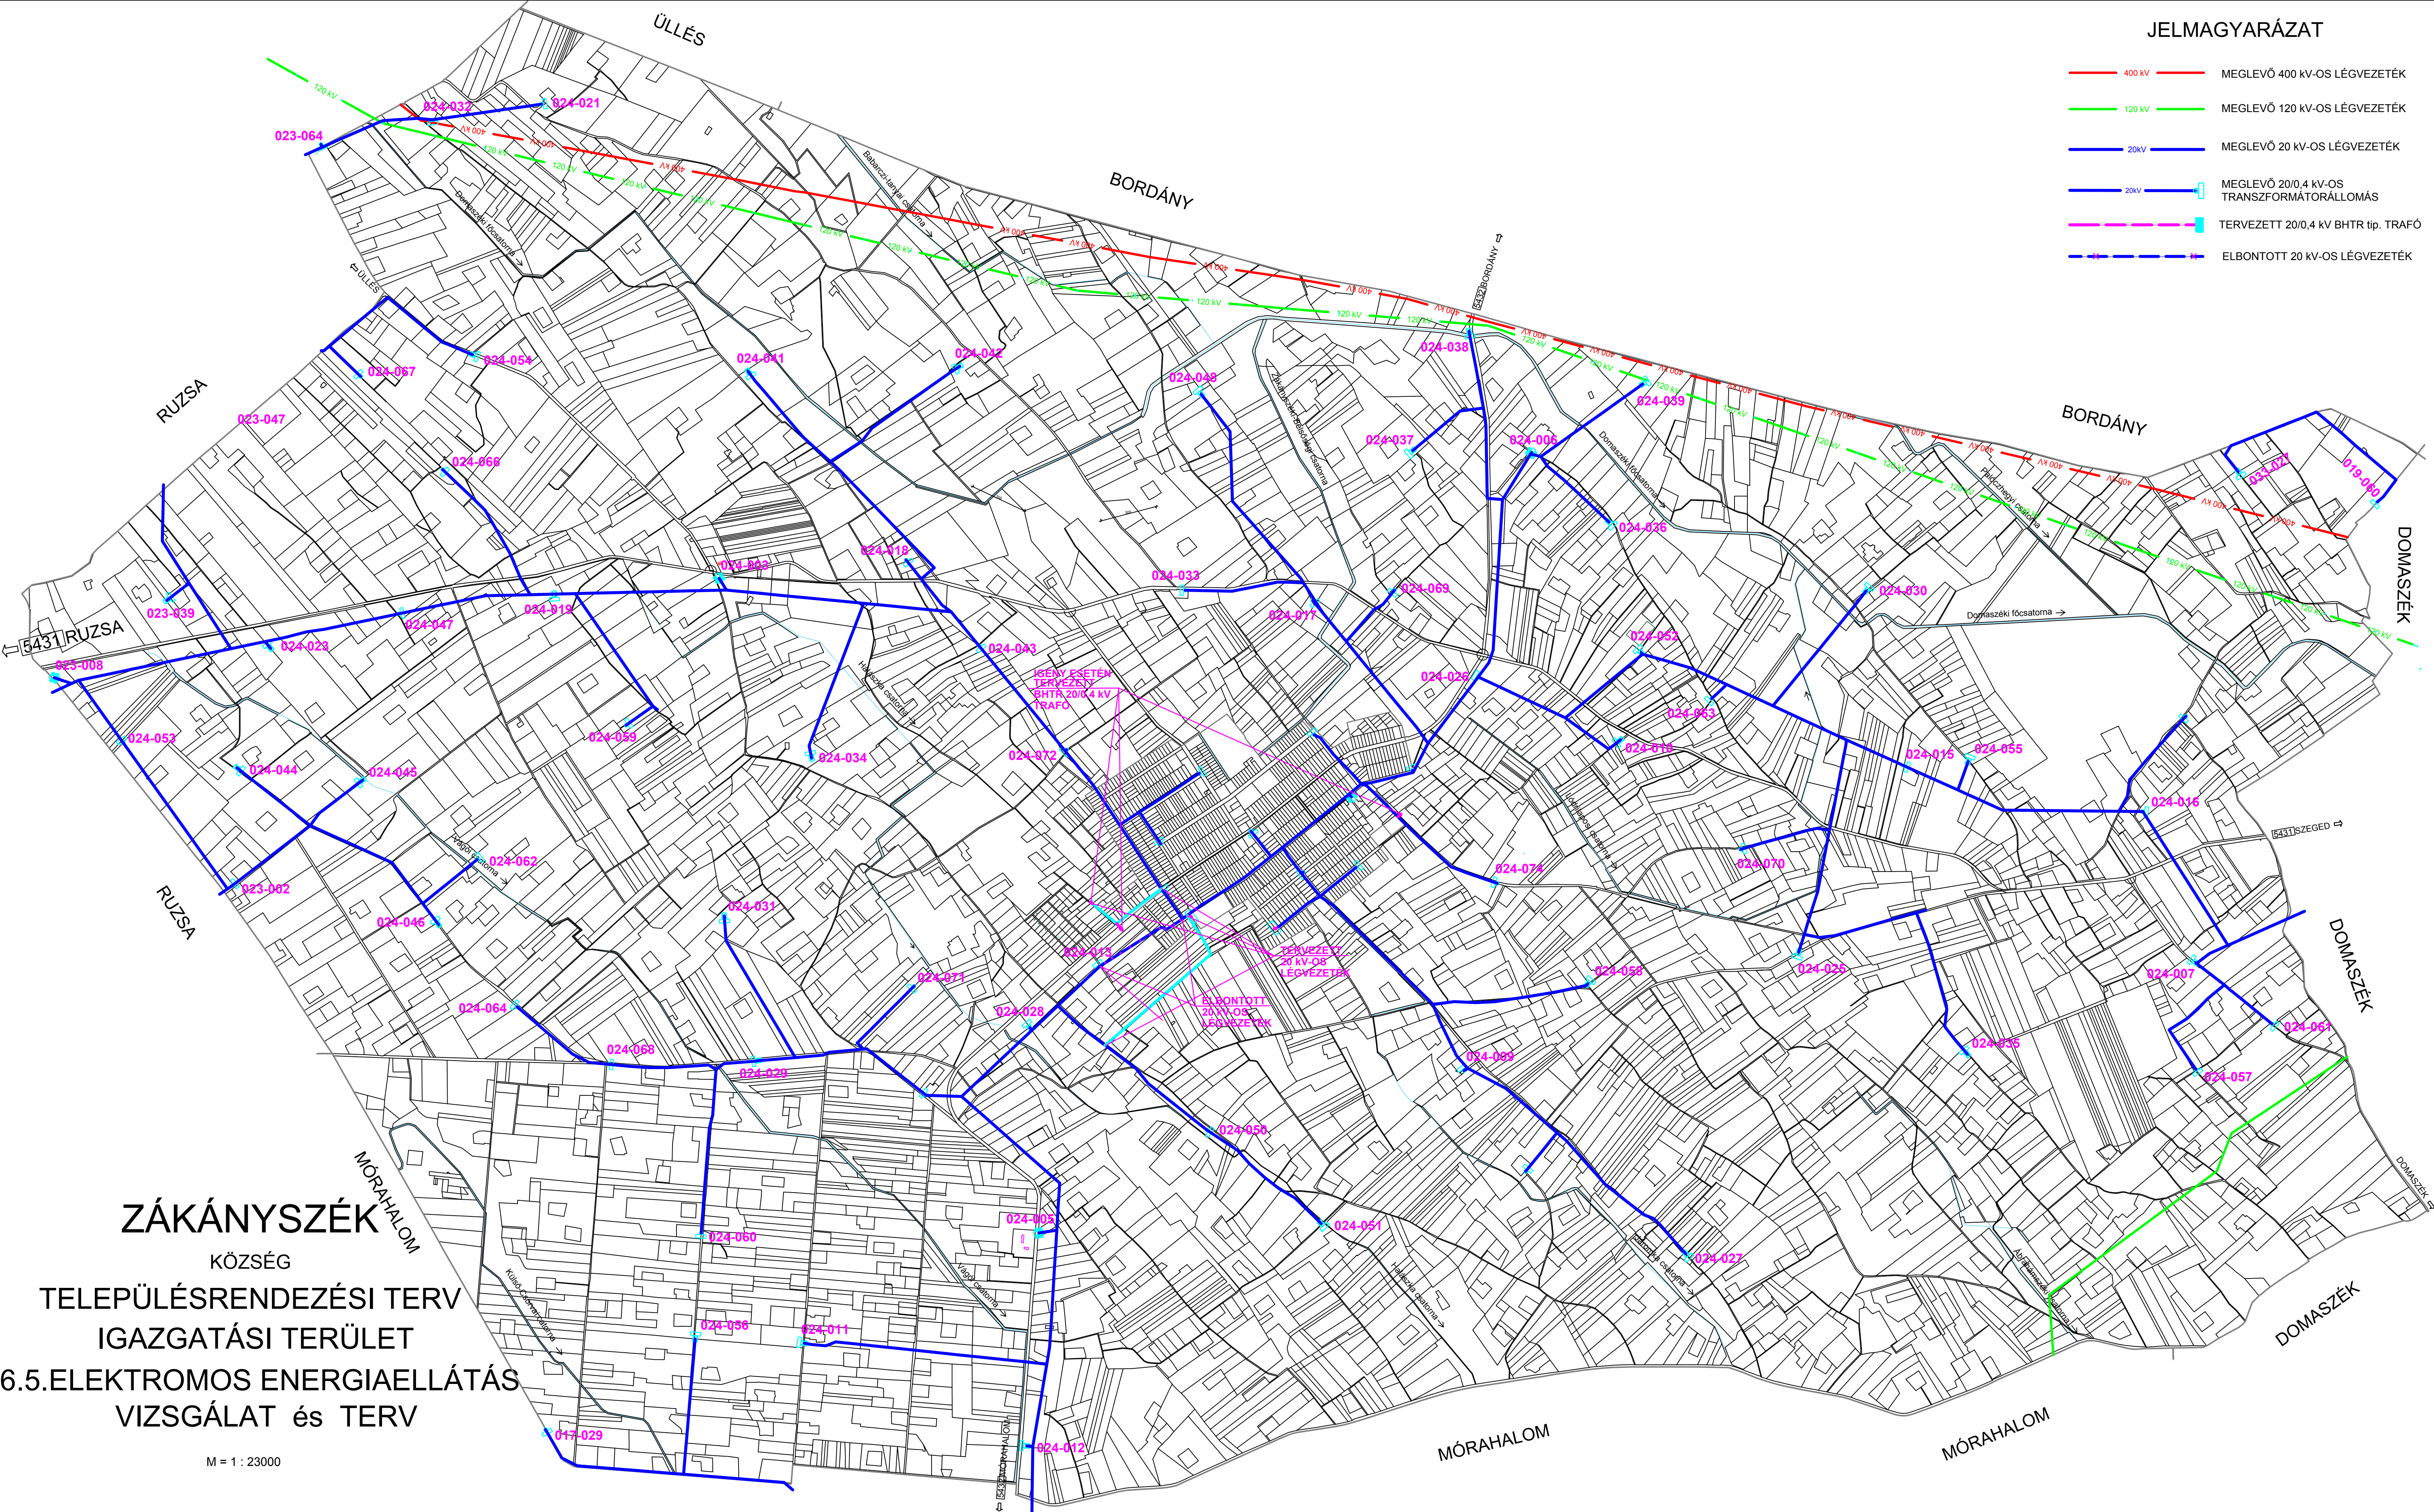

ZÁKÁNYSZÉK

KÖZSÉG

TELEPÜLÉSRENDEZÉSI TERV
IGAZGATÁSI TERÜLET

6.5.ELEKTROMOS ENERGIAELLÁTÁS
VIZSGÁLAT és TERV

M = 1 : 23000